Projekt jest chroniony prawem autorskim i wszelkie zmiany wymagają pisemnej zgody autorów.
Kierownik budowy i inspektor nadzoru mają obowiązek zapoznania się z wielobranżowym projektem budowlanym i wykonawczym przed rozpoczęciem robót budowlanych.
Wszelkie wątpliwości dotyczące projektu należy rozstrzygać w trybie nadzoru autorskiego.
Obowiązkiem kierownika jest też kierowanie budową, i koordynacją prac budowlanych,wykonanie obiektu zgodnie z projektem, przepisami prawa budowlanego, przepisami techniczno-budowlanymi, bezpieczeństwa i higieny pracy..
Wszelkie materiały użyte w trakcie realizacji robót powinny posiadać aprobaty techniczne ITB oraz odpowiadać wymaganiom zawartym w polskich normach.

Przed przystąpieniem do zamówienia ślusarki i stolarki należy bezwzględnie sprawdzać wymiary otworów okiennych, drzwiowych, wysokości podciągów, jak również ilość zamawianych elementów. Wymiary otworów okiennych i drzwiowych należy pobrać z natury. Przed zamówieniem wszelkie wątpliwości w zestawieniach należy rozstrzygać w trybie nadzoru autorskiego.

Przed przystąpieniem do zamówienia wszelkich elementów wykończenia i wyposażenia budynku, elementów instalacji sanitarnych, elektrycznych, konstrukcji należy sprawdzić ich ilości i parametry. Przed zamówieniem wszelkie wątpliwości, omyłki w zestawieniach, różnice, zmiany i niejasności należy wyjaśnić w trybie nadzoru autorskiego.

Należy bezwzględnie zachować ciągłość wszelkich izolacji przeciwwilgociowych, termicznych itp., poziomych i pionowych. Izolacje oraz dylatacje należy wykonywać według rozwiązań systemowych zgodnie z wytycznymi producenta i sztuką budowlaną.
Wszelkie przebicia w elementach konstrukcyjnych należy sprawdzić i skoordynować z projektami branżowymi instalacji wewnętrznych. Wszelkie wątpliwości należy rozstrzygać w trybie nadzoru autorskiego.
Wszelkie przebicia przez przegrody stanowiące oddzielenie pożarowe powinny być zabezpieczone systemowymi elementami izolacji pożarowych o parametrach odpowiadających wymaganiom szczelności, izolacyjności i odporności ogniowej stawianym ww. przegrodom.
Wszelkie prace budowlane, wnętrzarskie i specjalistyczne powinny być wykonywane pod ścisłym nadzorem osób uprawnionych do wykonywania tych prac.
Obniżar powierzchnie i wymiarowanie sporządzone według normy PN-70/3 -02365.
Elementy szybu windowego (parametry podszybia, nadszybia, konstrukcji samonośnej, wyposażenie kabiny, sposób zasilania, itp.) według wytycznych producenta dźwigu.
Zastosowany dźwig powinien być dopuszczony do użytkowania przez organ właściwej jednostki dozoru technicznego.

PRZEKRÓJ C-C

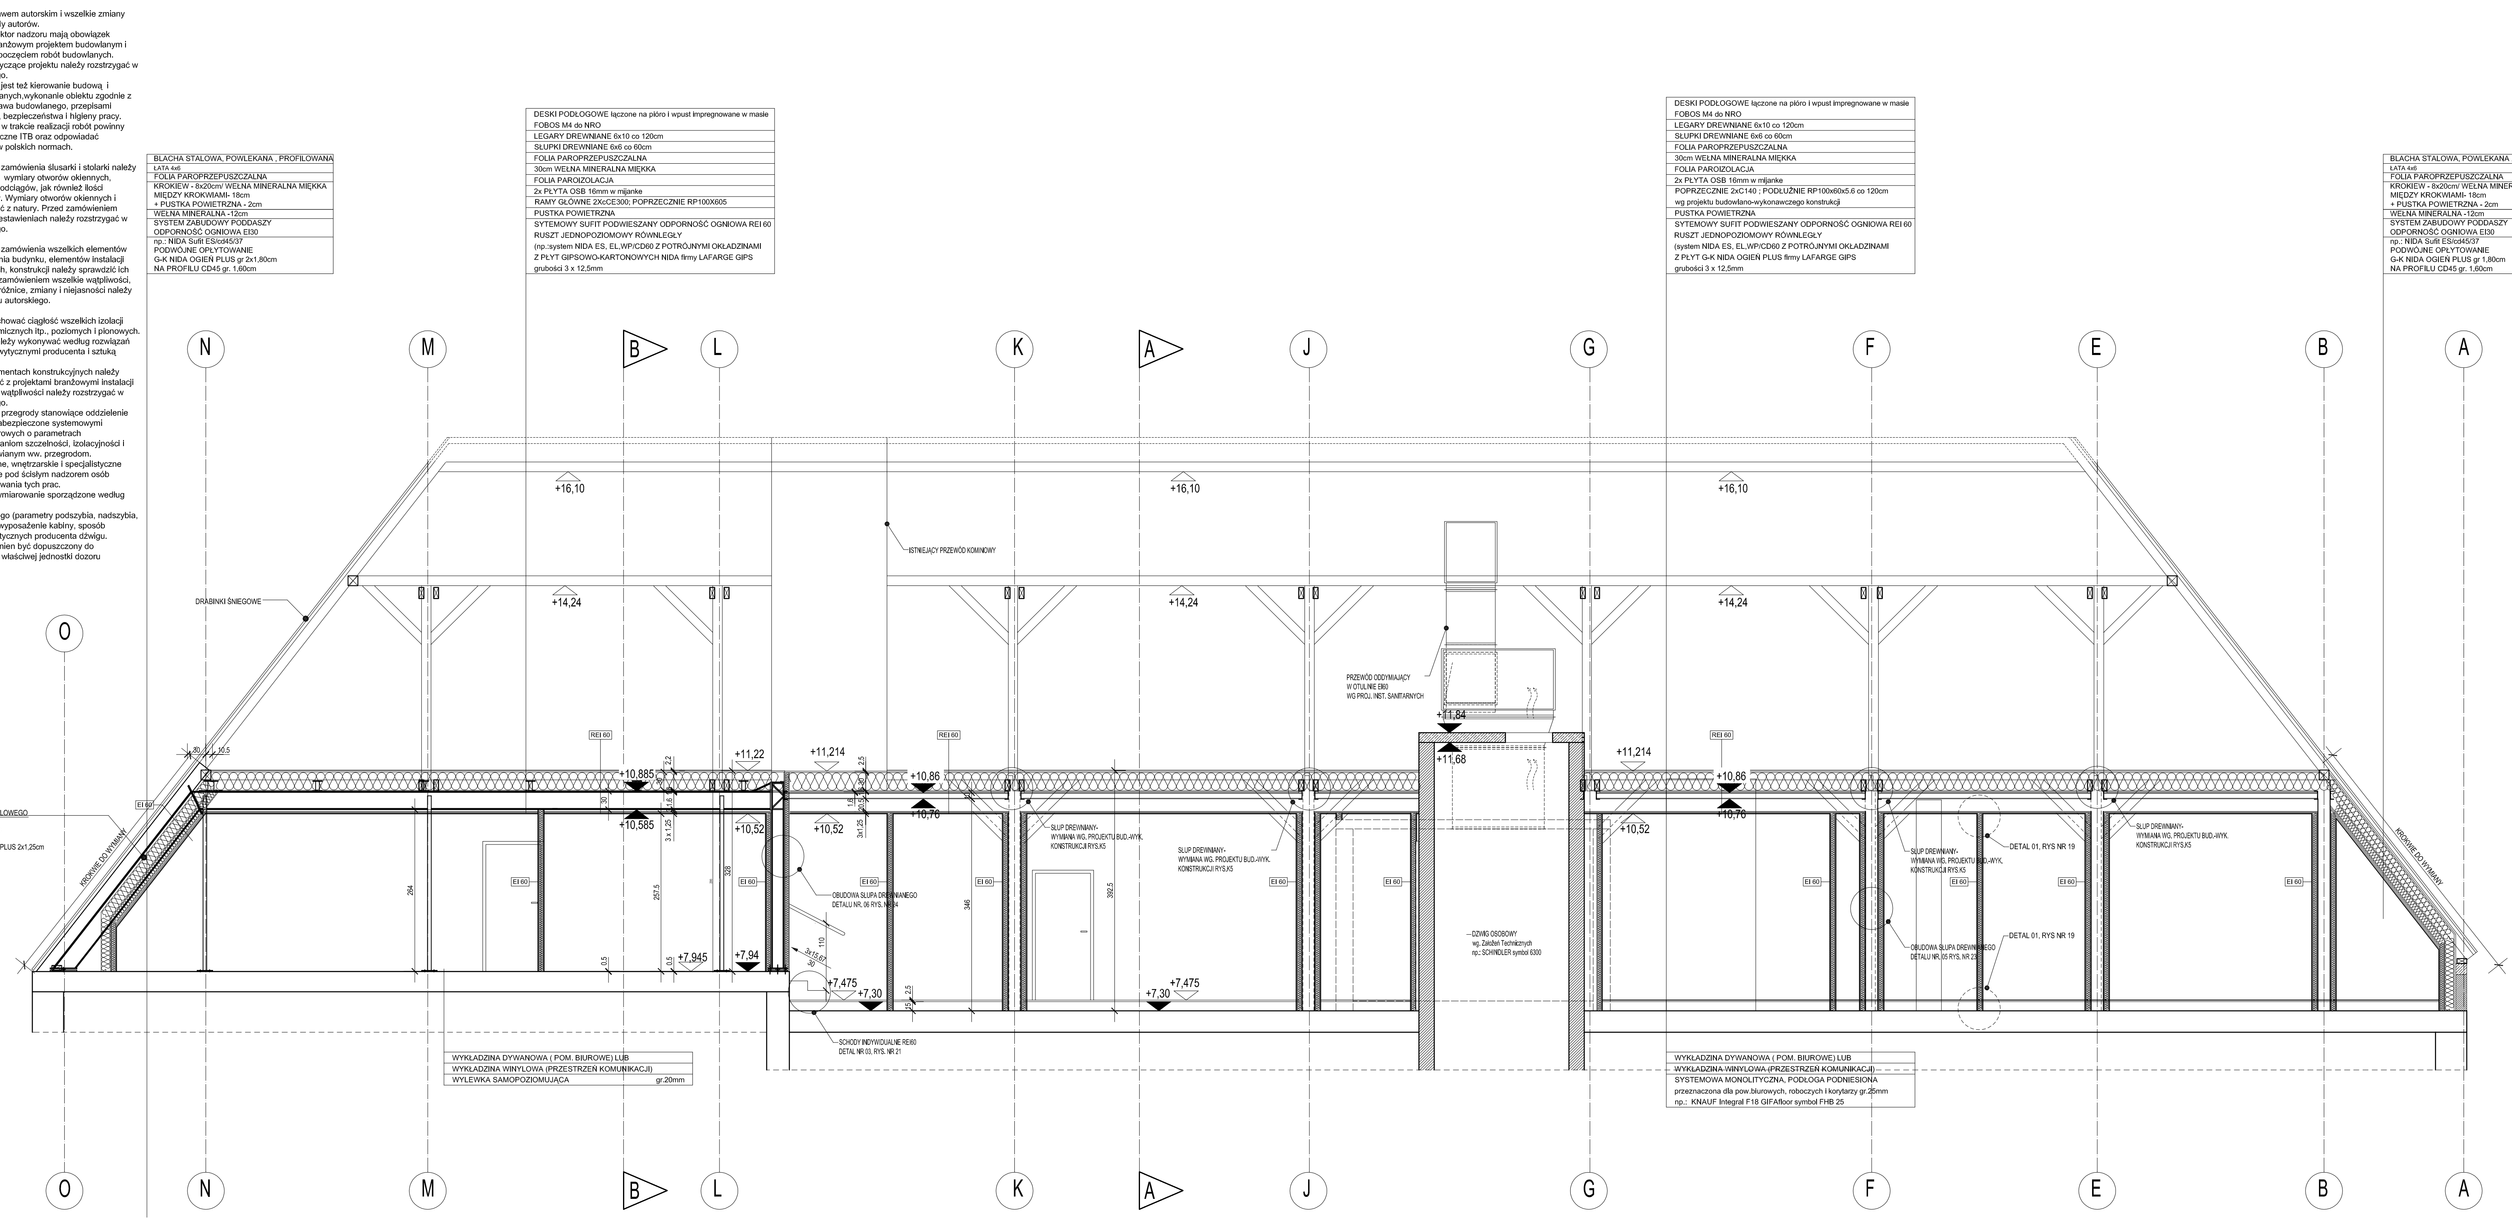
BLACHA STALOWA, POWLEKANA , PROFILOWANA
ŁATA 4x6
FOLIA PAROPRZEPUSZCZALNA
KROKIEW - 8x20cm WEŁNA MINERALNA MIĘKKA MIĘDZY KROKWIAMI- 18cm
+ PUSTKA POWIETRZNA - 2cm
FOLIA PAROIZOLACJA
SYSTEM ZABUDOWY PODWIESZONY
ODPORNOŚĆ OGNIOWA EI30
np.: NIDA Sufit ESSIA0037
PODWÓJNE OPŁYTOWANIE
G-K NIDA OGIEŃ PLUS gr 2x1,80cm
NA PROFILU CD45 gr. 1,60cm
DESKI PODŁOGOWE łączone na pióro i wpust impregnowane w masie
FOBOS M4 do NRO
LEGARY DREWNIANE 6x10 co 120cm
SŁUPKI DREWNIANE 6x6 co 60cm
FOLIA PAROPRZEPUSZCZALNA
30cm WEŁNA MINERALNA MIĘKKA
FOLIA PAROIZOLACJA
2x PŁYTA OSB 18mm w mijanke
RAMY GŁÓWNE 2kzCE300, POPRZECZNIE RP100X605
PUSTKA POWIETRZNA
SYTEMOWY SUFIT PODWIESZANY ODPORNOŚĆ OGNIOWA REI 60
RUSZT JEDNOPOZIOMOWY RÓWNOLEGŁY
(np.:system NIDA ES, EL,WP/CD60 Z POTRÓJNYMI OKŁADZINAMI
Z PŁYT GIPSOWOKARTONOWYCH NIDA firmy LAFARGE GIPS
grubości 3 x 12,5mm
DESKI PODŁOGOWE łączone na pióro i wpust impregnowane w masie
FOBOS M4 do NRO
LEGARY DREWNIANE 6x10 co 120cm
SŁUPKI DREWNIANE 6x6 co 60cm
FOLIA PAROPRZEPUSZCZALNA
30cm WEŁNA MINERALNA MIĘKKA
FOLIA PAROIZOLACJA
2x PŁYTA OSB 18mm w mijanke
POPRZECZNIE 2xC140 ; PODŁUŻNIE RP100x60x5.6 co 120cm
wg projektu budowlano-wykonawczego konstrukcji
PUSTKA POWIETRZNA
SYTEMOWY SUFIT PODWIESZANY ODPORNOŚĆ OGNIOWA REI 60
RUSZT JEDNOPOZIOMOWY RÓWNOLEGŁY
(system NIDA ES, EL,WP/CD60 Z POTRÓJNYMI OKŁADZINAMI
Z PŁYT G-K NIDA OGIEŃ PLUS firmy LAFARGE GIPS
grubości 3 x 12,5mm
BLACHA STALOWA, POWLEKANA , PROFILOWANA
ŁATA 4x6
FOLIA PAROPRZEPUSZCZALNA
KROKIEW - 8x20cm WEŁNA MINERALNA MIĘKKA
MIĘDZY KROKWIAMI- 18cm
+ PUSTKA POWIETRZNA - 2cm
FOLIA PAROIZOLACJA
SYSTEM ZABUDOWY PODWIESZANY
ODPORNOŚĆ OGNIOWA EI30
np.: NIDA Sufit ESSIA0037
PODWÓJNE OPŁYTOWANIE
G-K NIDA OGIEŃ PLUS gr 1,80cm
NA PROFILU CD45 gr. 1,60cm
N
M
B
L
K
A
J
G
F
E
B
A
O
+16,10
+14,24
+11,68
+11,214
+11,22
+10,885
+10,585
+10,86
+10,76
+10,52
+7,945
+7,94
+7,475
+7,30
ISTNIEJĄCY PRZEWÓD KOMINOWY
DRABINKI ŚNIEGOWE
PRZEWÓD ODDYMIAJĄCY
W OTULINIE EI60
WG PROJ. INST. SANITARNYCH
OBUDOWA ZASTRZAŁU STALOWEGO
odporność ogniowa60
np.: System Lafarge Nida Gips
symbol NIDA STAL SZS 2
opłytowanie G-K NIDA OGIEŃ PLUS 2x1,25cm
na kształtowniku NIDA CD 60
i kątowniki+zaślizakach
REI 60
EI 60
OBUDOWA SŁUPA DREWNIANEGO
DETALI MS, SN RYS. NR 04
SŁUP DREWNIANY-
WYMIANA WG. PROJEKTU BUD.-WYK.
KONSTRUKCJI RYS.K5
DŹWIG OSOBOWY
wg. Działań Technicznych
np.: SCHINDLER symbol 5300
DETAL 01, RYS NR 19
OBUDOWA SŁUPA DREWNIANEGO
DETALI MS,SN RYS. NR 01
SCHODY RATOWNICZE PŻ60
DETAL NR 03, RYS. NR 21
WYKŁADZINA DYWANOWA (POM. BIUROWE) LUB
WYKŁADZINA WINYLOWA (PRZESTRZEŃ KOMUNIKACJI)
WYLEWKA SAMOPOZIOMUJĄCA gr.20mm
WYKŁADZINA DYWANOWA (POM. BIUROWE) LUB
WYKŁADZINA WINYLOWA (PRZESTRZEŃ KOMUNIKACJI)
SYSTEMOWA MONOLITYCZNA, PODŁOGA PODNIESIONA
przeznaczona dla pow.biurowych, roboczych i korytarzy gr.25mm
np.: KNAUF Integral F 18 GIF,Alfloor symbol FHB 25

PRZEKRÓJ C-C

portal |
profesjonalnie zmieniamy marzenia w rzeczywistość
Portal+PP Sp. z o.o. Spółka Komandytowa
71-604 Szczecin, ul. Szarotki 6, tel. 695 15 15 42, 091 81 22 199, biuro@portalpp.pl
www.portalpp.pl

ADAPTACJA PODDASZA BUDYNKU PRZY ULICY SZAFERA10 W SZCZECINIE NA POMIESZCZENIA BIUROWE

temat

Szczecin, ul. Szafera 10
Dz. nr 17/16 obręb 2, Pogodno 46
inwestor
Wojewódzkiego Zachodniopomorskie- reprezentowane przez Zarząd Województwa Zachodniopomorskiego
70-540 Szczecin, ul. Korsarzy 34
kierownik
mgr inż.arch. Piotr Czajkowski,
upr. nr 49/Sz/2000
projektant
mgr inż.arch. Marta Miller
mgr inż.arch. Anna Kobyłka
mgr inż.arch. Rafał Antonowicz
upr. nr 65/Sz/2001
sprawdzający

PRZEKRÓJ C-C
skala
Architektura
branża
P.B.-W.
fazaa
1:50
skala
Szczecin, LISTOPAD 2010
data
09
nr rys.

UWAGA:
Kopiowanie, publikacja oraz wszelkie inne formy wykorzystania projektu bez zgody autorów będą naruszeniem przepisówwynikających z Ustawy z dnia 4.02.1994 r. o prawie autorskim i prawach pokrewnych.