

RZUT PARTERU - PARTIA WEJŚCIOWA

Projekt jest chroniony prawem autorskim i wszelkie zmiany wymagają pisemnej zgody autorów. Kierownik budowy i inspektor nadzoru mają obowiązek zapoznania się z wielobranżowym projektem budowlanym i wykonawczym przed rozpoczęciem robót budowlanych. Wszelkie wątpliwości dotyczące projektu należy rozstrzygać w trybie nadzoru autorskiego. Obowiązkiem kierownika jest też kierowanie budową i koordynacja prac budowlanych, wykonanie obiektu zgodnie z projektem, przepisami prawa budowlanego, przepisami techniczno-budowlanymi, bezpieczeństwa i higieny pracy. Wszelkie materiały użyte w trakcie realizacji robót powinny posiadać aprobaty techniczne ITB oraz odpowiadać wymaganiom zawartym w polskich normach.

Przed przysięgnięciem do zamówienia słuskiej i stolarski należy bezwzględnie sprawdzić wymiary otworów okiennych, drzwiowych, wysokości podciągów, jak również ilości zamawianych elementów. Wymiary otworów okiennych i drzwiowych należy pobrać z natury. Przed zamówieniem wszelkie wątpliwości w zestawieniach należy rozstrzygać w trybie nadzoru autorskiego.

Przed przystąpieniem do zamówienia wszelkich elementów wykonczenia i wyposażenia budynku, elementów instalacji sanitarnych, elektrycznych, konstrukcji należy sprawdzić ich listę i parametry. Przed zamówieniem wszelkie wątpliwości, omijki w zestawieniach, różnice, zmiany i niejasności należy wyjaśnić w trybie nadzoru autorskiego.


Należy bezwzględnie zachować ciągłość wszelkich izolacji przeciwwilgociowych, termicznych itp., poziomych i pionowych. Izolacje oraz dylatacje należy wykonywać według rozwiązań systemowych zgodnie z wytycznymi producenta i sztuką budowlaną.

Wszelkie przebiecia w elementach konstrukcyjnych nalezy sprawdzić i skoordynować z projektami branżowymi instalacji wewnętrznych. Wszelkie wątpliwości nalezy rozstrzygać w trybie nadzoru autorskiego.

Wszelkie przebiecia przez przegrody, stanowiące oddzielenie pożarowe powinny być zabezpieczone systemowymi elementami izolacji pożarowych o parametrach odpowiadających wymaganom szczelności, izolacyjności i odporności ogniowej stawianym ww. przepisom.

Wszelkie prace budowlane, wnetrzarskie i specjalistyczne powinny być wykonywane pod ścisłym nadzorem osób uprawnionych do wykonywania tych prac.

Elementy szyny windyowego (parametry podszysia, nadszysia, konstrukcja samonošnej, wyposazenie kabiny, sposób zašasilania, itp.) według wytycznych producenta dźwigu. Zastosowanie dźwig powinien być dopuszczony do użytkowania przez organ właściwej jednostki dozoru technicznego.

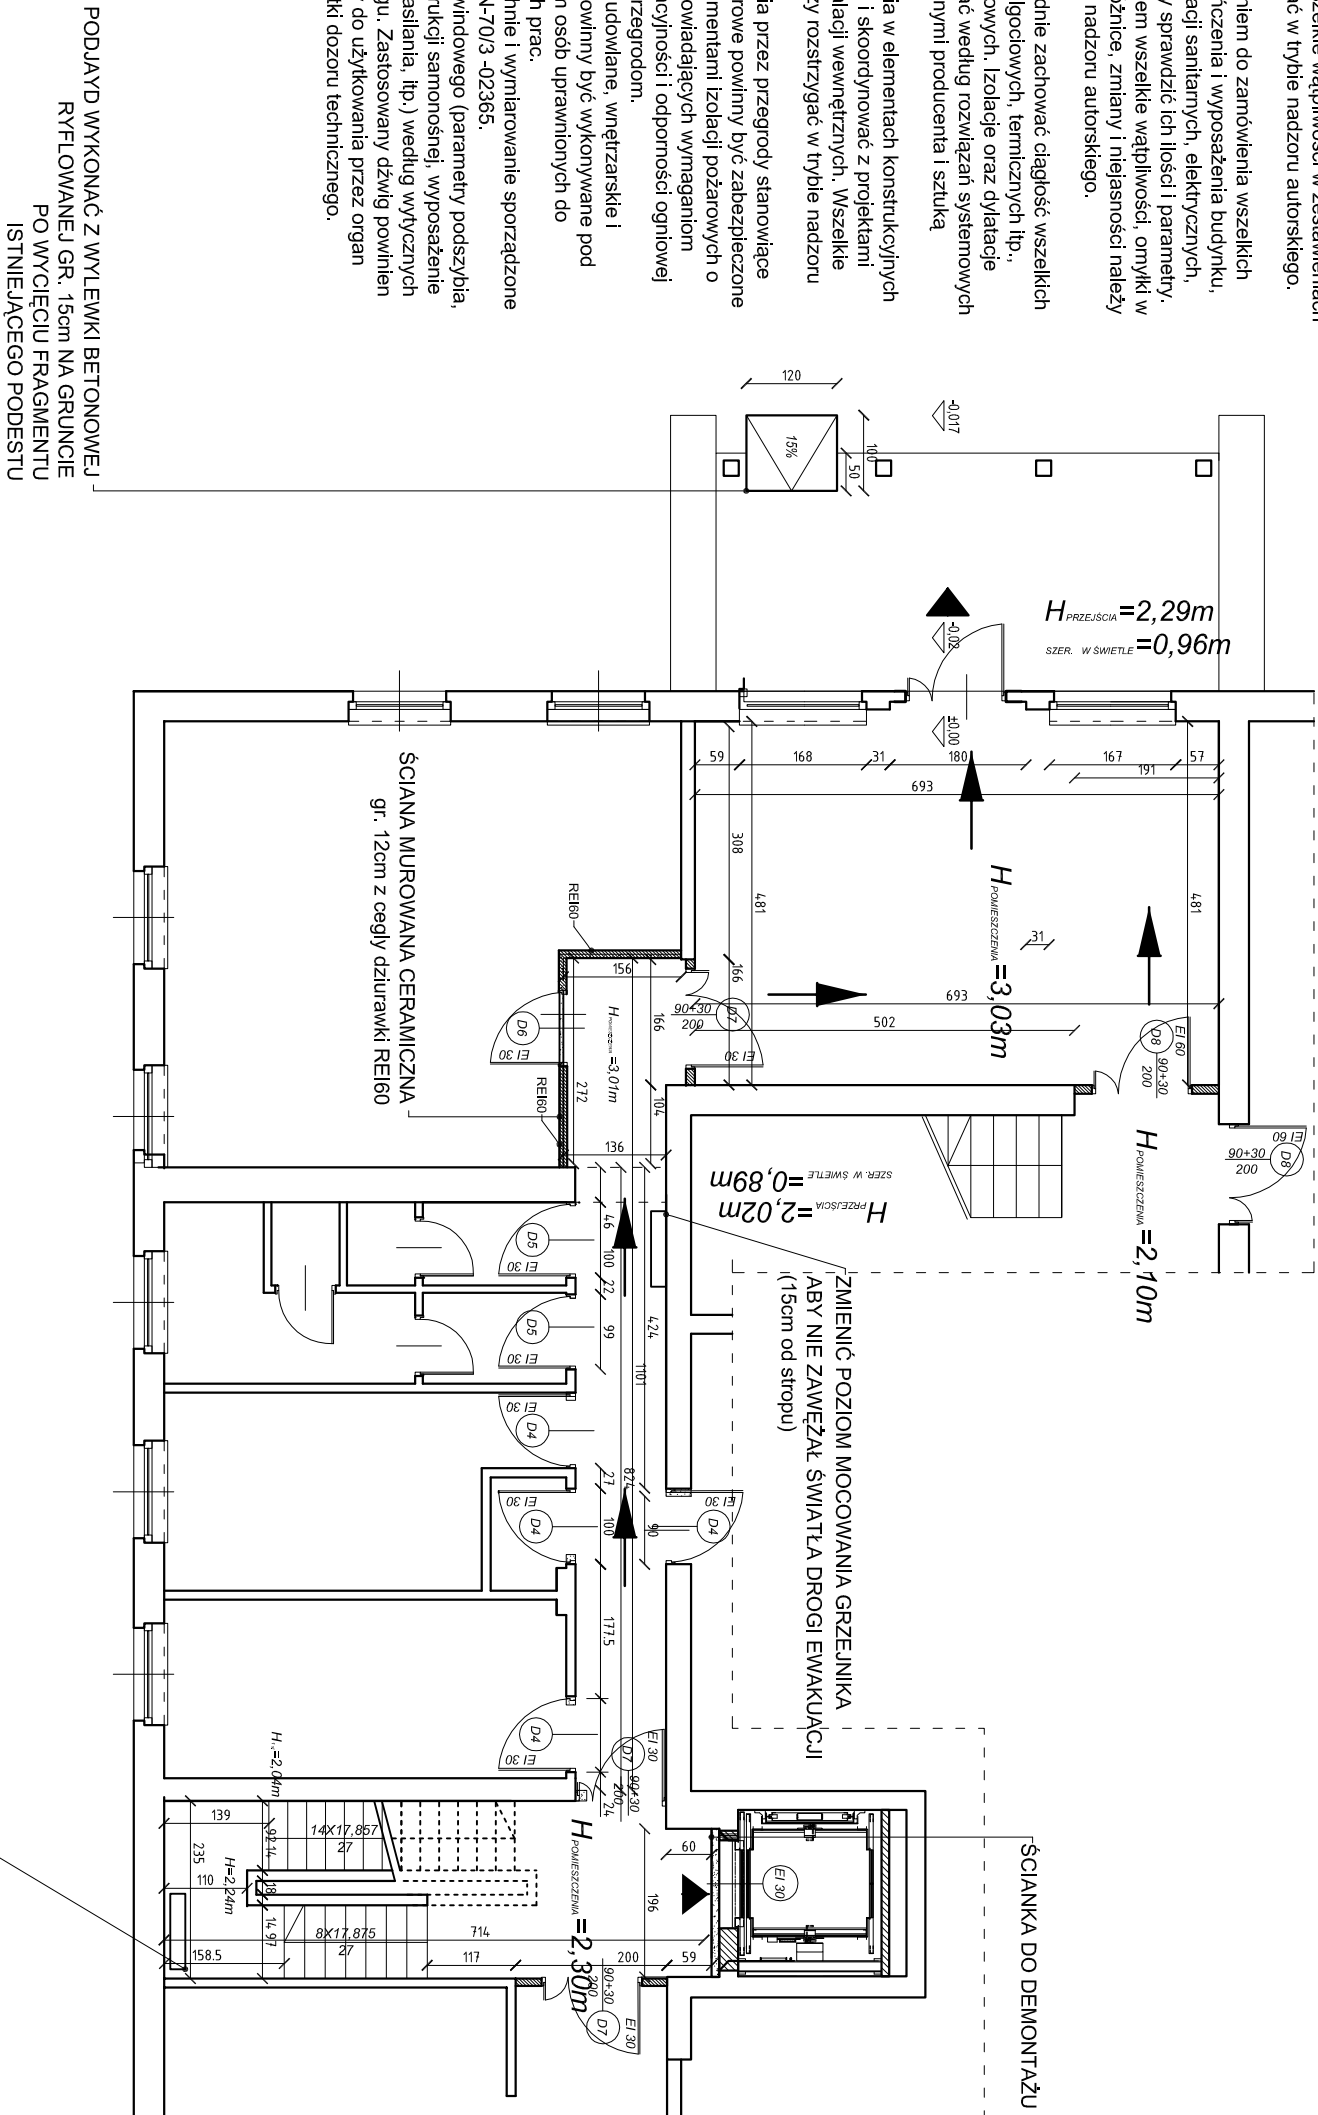

ŚCIANKA DO DEMONTAŻU

ZMIENIĆ POZIOM MOCOWANIA GRZEJNIKA
ABY NIE ZAWĘŻAŁ ŚWIATŁA DROGI EWAKUACJI
(15cm od stropu)

ZMIENIĆ POZIOM MOCOWANIA GRZEJNIKA
ABY NIE ZAWĘŻAŁ ŚWIATŁA DROGI EWAKUACJI
(15cm od stropu)

LEGENDA:

przegrody istniejące

przegrody do wyburzenia

przegrody projektowane
np.: NIDA ŚCIANA

A quarter-circle arch of radius 30 and flexural rigidity EI is shown. The arch is supported by a fixed support at the top left and a roller support at the bottom left. The arch starts at the top left support and ends at the bottom left support, forming a quarter-circle.

ZMIANA STOLARKI

konieczna do wprowadzenia
ze względu na warunki P.PC

KIERUNEK DROGI EWAKUCYJNAEJ

portal

profesjonalnie zmieniamy marzenia w rzeczywistość

Portal-PP Sp. z o.o. Spółka Komandytowa

71-604 Szczecin, ul. Szarotki 9, tel: 695 15 15 42, 091 81 22 199, biuro@portal-pp.pl,
www.portal-pp.pl

**P.B.-W. PODDASZA BUDYNKU
PRZY ULICY SZAFERA 10 W SZCZECINIE**

Szczecin, ul. Szafera 10
Dz. nr 17/16 obręb 2, Pogodno 46

Województwo Zachodniopomorskie reprezentowane przez
Zarząd Województwa Zachodniopomorskiego

mgr inż.arch. Piotr Czujkowski
upr. nr 49/Sz/2000
projektant:

mgr inż. arch. Marta Miller
mgr inż. arch. Anna Kobyłka
architekt asystent.

mgr inż.arch. Rafał Antonowicz
upr. nr 65/Szn/2001
architekt sprawdzający:

RZUT PARTERU - FRAGMENT

mys

Architektura 1:100

branza: _____

skala: _____

<u>taza:</u>	<u>data:</u>	<u>nº y s.</u>
_____	_____	_____

JWAGA:

Wskazywanie, publikacje oraz wszelkie inne formy wykorzystania projektu bez zgody Kancelarii Sejmu i Senatu będą naruszeniem przepisów wynikających z Ustawy z dnia 4.02.1994 r. o prawie autorskim i prawach pokrewnych.