Projekt jest chroniony prawem autorskim i wszelkie zmiany wymagają pisemnej zgody autorów.
Kierownik budowy i inspektor nadzoru mają obowiązek zapoznania się z wielobranżowym projektem budowlanym i wykonawczym przed rozpoczęciem robót budowlanych.
Wszelkie wątpliwości dotyczące projektu należy rozstrzygać w trybie nadzoru autorskiego.
Obowiązkiem kierownika jest też kierowanie budową i koordynacja prac budowlanych,wykonanie obiektu zgodnie z projektem, przepisami prawa budowlanego, przepisami techniczno-budowlanymi, bezpieczeństwa i higieny pracy.
Wszelkie materiały użyte w trakcie realizacji robót powinny posiadać aprobaty techniczne ITB oraz odpowiadać wymaganiom zawartym w polskich normach.

Przed przystąpieniem do zamówienia ślusarki i stolarki należy bezwzględnie sprawdzać wymiary otworów okiennych, drzwiowych, wysokości podciągów, jak również ilości zamawianych elementów. Wymiary otworów okiennych i drzwiowych należy pobrać z natury. Przed zamówieniem wszelkie wątpliwości w zestawieniach należy rozstrzygać w trybie nadzoru autorskiego.

Przed przystąpieniem do zamówienia wszelkich elementów wykończenia i wyposażenia budynku, elementów instalacji sanitarnych, elektrycznych, konstrukcji należy sprawdzić ich ilości i parametry. Przed zamówieniem wszelkie wątpliwości, omyłki w zestawieniach, różnice, zmiany i niejasności należy wyjaśnić w trybie nadzoru autorskiego.

Należy bezwzględnie zachować ciągłość wszelkich izolacji przeciwwilgociowych, termicznych itp., poziomych i pionowych. Izolacje oraz dylatacje należy wykonywać według rozwiązań systemowych zgodnie z wytycznymi producenta i sztuką budowlaną.
Wszelkie przebicia w elementach konstrukcyjnych należy sprawdzić i skoordynować z projektami branżowymi instalacji wewnętrznych. Wszelkie wątpliwości należy rozstrzygać w trybie nadzoru autorskiego.
Wszelkie przebicia przez przegrody stanowiące oddzielenie pożarowe powinny być zabezpieczone systemowymi elementami izolacji pożarowych o parametrach odpowiadających wymaganiom szczelności, izolacyjności i odporności ogniowej stawianym ww. przegrodom.
Wszelkie prace budowlane, wnętrzarskie i specjalistyczne powinny być wykonywane pod ścisłym nadzorem osób uprawnionych do wykonywania tych prac.
Obmiar powierzchnie i wymiarowanie sporządzone według normy PN-70/3 -02365.
Elementy szybu windowego (parametry podszybia, nadszybia, konstrukcji samonośnej, wyposażenie kabiny, sposób zasilania, itp.) według wytycznych producenta dźwigu. Zastosowany dźwig powinien być dopuszczony do użytkowania przez organ właściwej jednostki dozoru technicznego.

DROGA EWAKUACYJNA -RZUT PODDADSZA

WIDOK A-A
BALUSTRADA SCHODÓW MONTOWANA W BRUŹDZIE ŚCIENNEJ

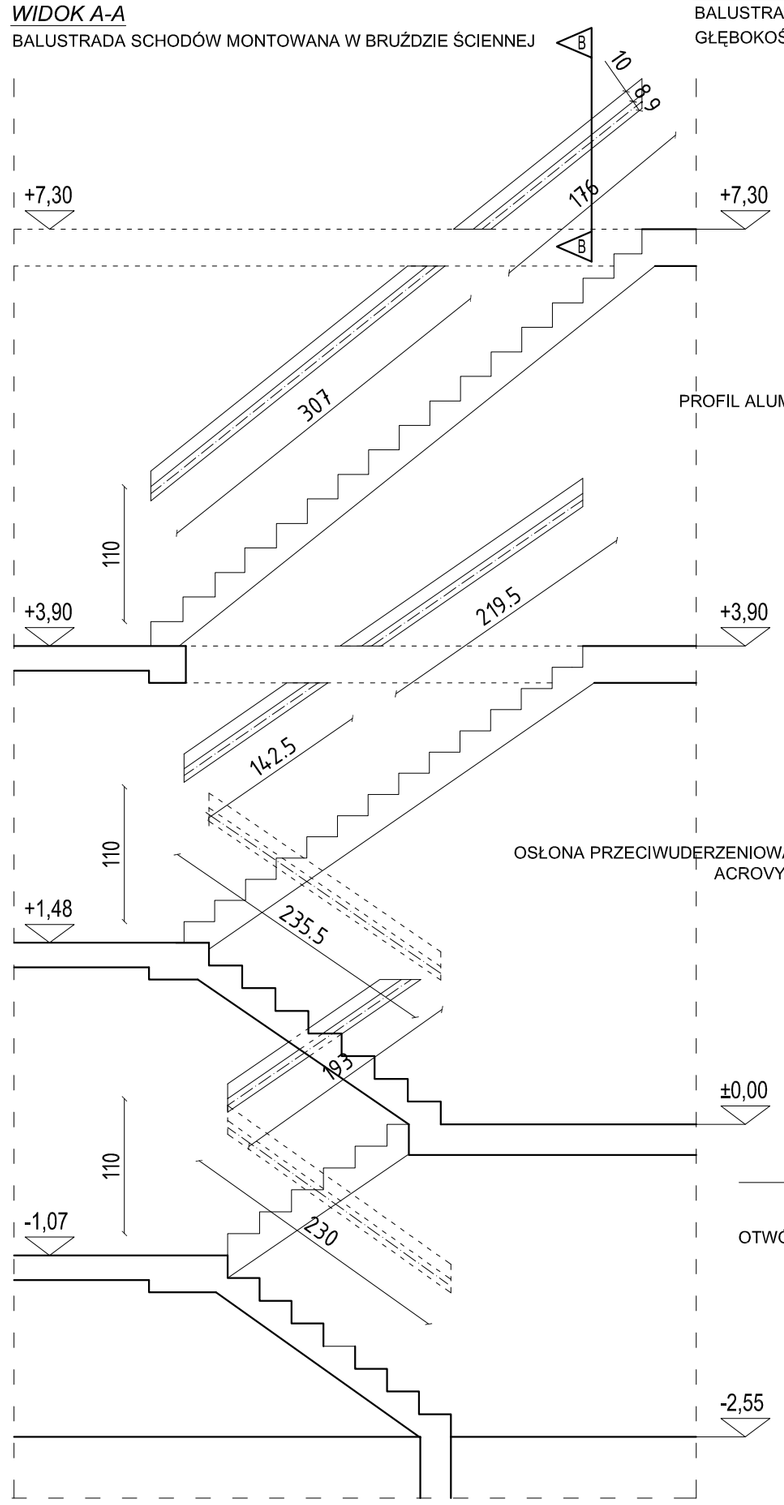

WIDOK B-B
BALUSTRADA SCHODÓW MONTOWANA W BRUŹDZIE ŚCIENNEJ
GŁĘBOKOŚĆ BRUZDY ŚCIENNEJ

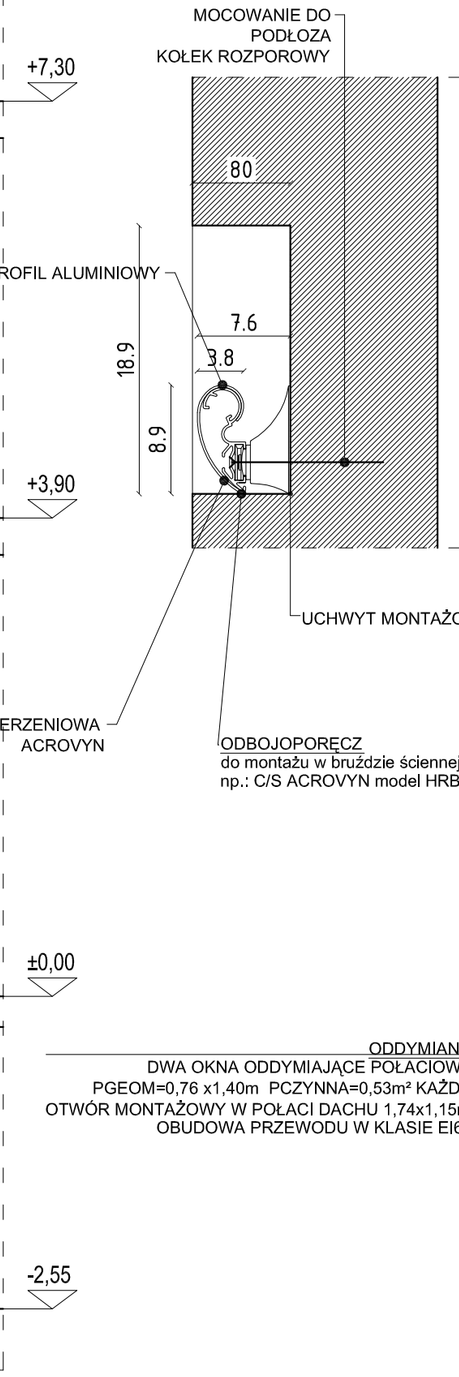

ODDYMIANIE SZYBU WINDOWEGO
OTWÓR ODDYMIAJĄCY P=0,50m²
OKNO ODDYMIAJĄCE POŁACIOWE
PGEOM=0,76x1,40 m PCZYNNA=0,53m²
OTWÓR MONTAŻOWY W POŁACI DACHU 82x144cm
OBUDOWA PRZEWODU W KLASIE EI60

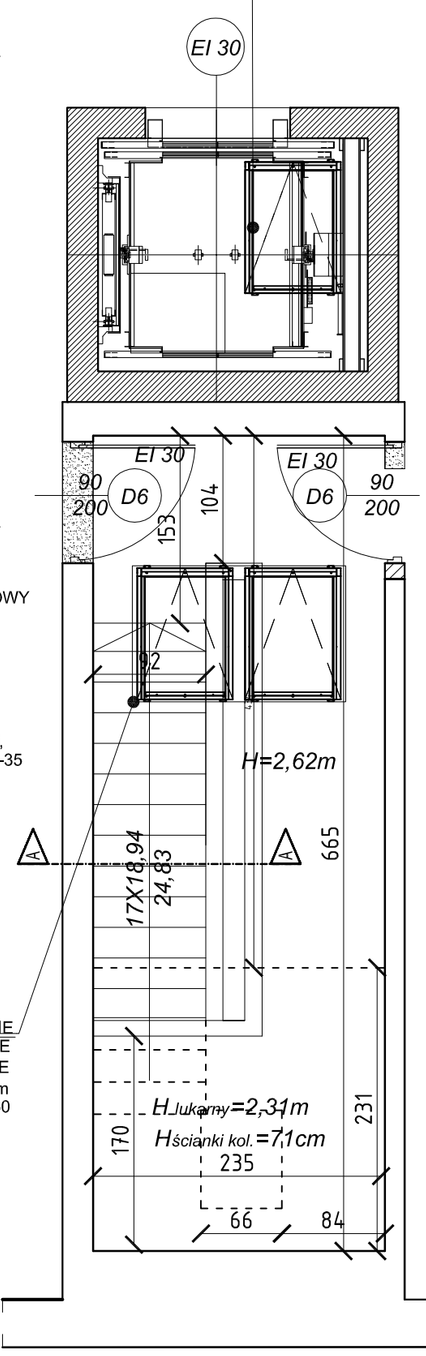

ODDYMIANIE
DWA OKNA ODDYMIAJĄCE POŁACIOWE
PGEOM=0,76 x1,40m PCZYNNA=0,53m² KAŻDE
OTWÓR MONTAŻOWY W POŁACI DACHU 1,74x1,15m
OBUDOWA PRZEWODU W KLASIE EI60

LEGENDA:

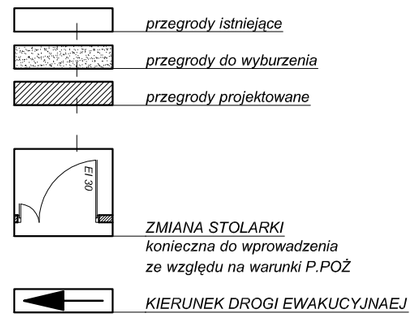

portal |
profesjonalnie zmieniamy marzenia w rzeczywistosc
Portal-PP Sp. z o.o. Spółka Komandytowa
71-604 Szczecin, ul. Szarotki 9, tel: 695 15 15 42, 091 81 22 199, biuro@portal-pp.pl
www.portal-pp.pl

P.B.-W. PODDASZA BUDYNKU
PRZY ULICY SZAFERA 10 W SZCZECINIE

temat:

Szczecin, ul. Szafera 10
Dz. nr 17/16 obręb 2, Pogodno 46
adres inwestycji:

Województwo Zachodnipomorskie reprezentowane przez
Zarząd Województwa Zachodniopomorskiego
70-540 Szczecin, ul. Korsarzy 34
inwestor:

mgr inż.arch. Piotr Czujkowski,
upr. nr 49/Szz/2000
projektant:

mgr inż.arch. Marta Miller
mgr inż.arch. Anna Kobyłka
architekt asystent:

mgr inż.arch. Rafał Antonowicz
upr. nr 65/Szn/2001
architekt sprawdzający:

DROGA EWAKUACYJNA
RZUT PODDASZA- FRAGMENT
rys.

Architektura — branża:
1:50 — skala:
13 — nr rys.
P.B.-W. — fazal:
Szczecin, WRZESIEŃ 2010 — data:

UWAGA:
Kopiowanie, publikacje oraz wszelkie inne formy wykorzystania projektu bez zgody autorów będą naruszeniem przepisówwynikających z Ustawy z dnia 4.02.1994 r. o prawie autorskim i prawach pokrewnych.