

DETAIL 02

Projekt jest chroniony prawem autorskim i wszelkie zmiany wymagają pisemnej zgody autorów. Kierownik budowy i inspektor nadzoru mają obowiązek zapoznać się z wielobranżowym projektem budowlanym i wykonawczym przed rozpoczęciem robót budowlanych. Wszelkie wątpliwości dotyczące projektu należy rozstrzygać w trybie nadzoru autorskiego. Obowiązkiem kierownika jest też kierowanie budową i koordynacja prac budowlanych, wykonanie obiektu zgodnie z projektem, przepisami prawa budowlanego, przepisami techniczno-budowlanymi, bezpieczeństwem i higieny pracy. Wszelkie materiały użyte w trakcie realizacji robót powinny posiadać aprobaty techniczne ITB oraz odpowiadać wymaganiom zawartym w polskich normach.


Przed przystąpieniem do zamówienia ślusarki i stolarstwa należy bezwzględnie sprawdzić wymiary otworów okiennych, drzwiowych, wysokości podłóg, jak również ilość zamawianych elementów. Wymiary otworów okiennych i drzwiowych należy pobrać z natury. Przed zamówieniem wszelkie wątpliwości w zestawieniach należy rozstrzygać w trybie nadzoru autorskiego.

Przed przystąpieniem do zamówienia wszelkich elementów wykończenia i wyposażenia budynku, elementów instalacji sanitarnych, elektrycznych, konstrukcji należy sprawdzić ich ilość i parametry. Przed zamówieniem wszelkie wątpliwości, omyłki w zestawieniach, różnice, zmiany i niejasności należy wyjaśnić w trybie nadzoru autorskiego.

Należy bezwzględnie zachować ciągłość wszelkich izolacji przeciwwilgociowych, termicznych itp., poziomych i pionowych. Izolacje oraz dyktale należy wykonywać według rozwiązań systemowych zgodnie z wytycznymi producenta i sztuką budowlaną. Wszelkie przebiegi w elementach konstrukcyjnych należy sprawdzić i skoordynować z projektami branżowymi instalacji wewnętrznych. Wszelkie wątpliwości należy rozstrzygać w trybie nadzoru autorskiego.

Wszelkie przebiegi przez przegrody stanowiące oddzielenie pożarowe powinny być zabezpieczone systemowymi elementami izolacji pożarowych o parametrach odpowiadających wymaganiom szczelności, izolacyjności i odporności ogniowej stawianym ww. przegrodom. Wszelkie prace budowlane, wewnętrzne i specjalistyczne powinny być wykonywane pod ścisłym nadzorem osób uprawnionych do wykonywania tych prac.

Obmiar powierzchni i wymlatowanie sporządzone według normy PN-70/3 -02365. Elementy szczytuowego (parametry podszczybia, nadszczybia, konstrukcji samonośnej, wyposażenie kabiny, sposób zasilania, itp.) według wytycznych producenta dźwigu. Zastosowany dźwиг powinien być dopuszczony do użytkowania przez organ właściwej jednostki dozoru technicznego.

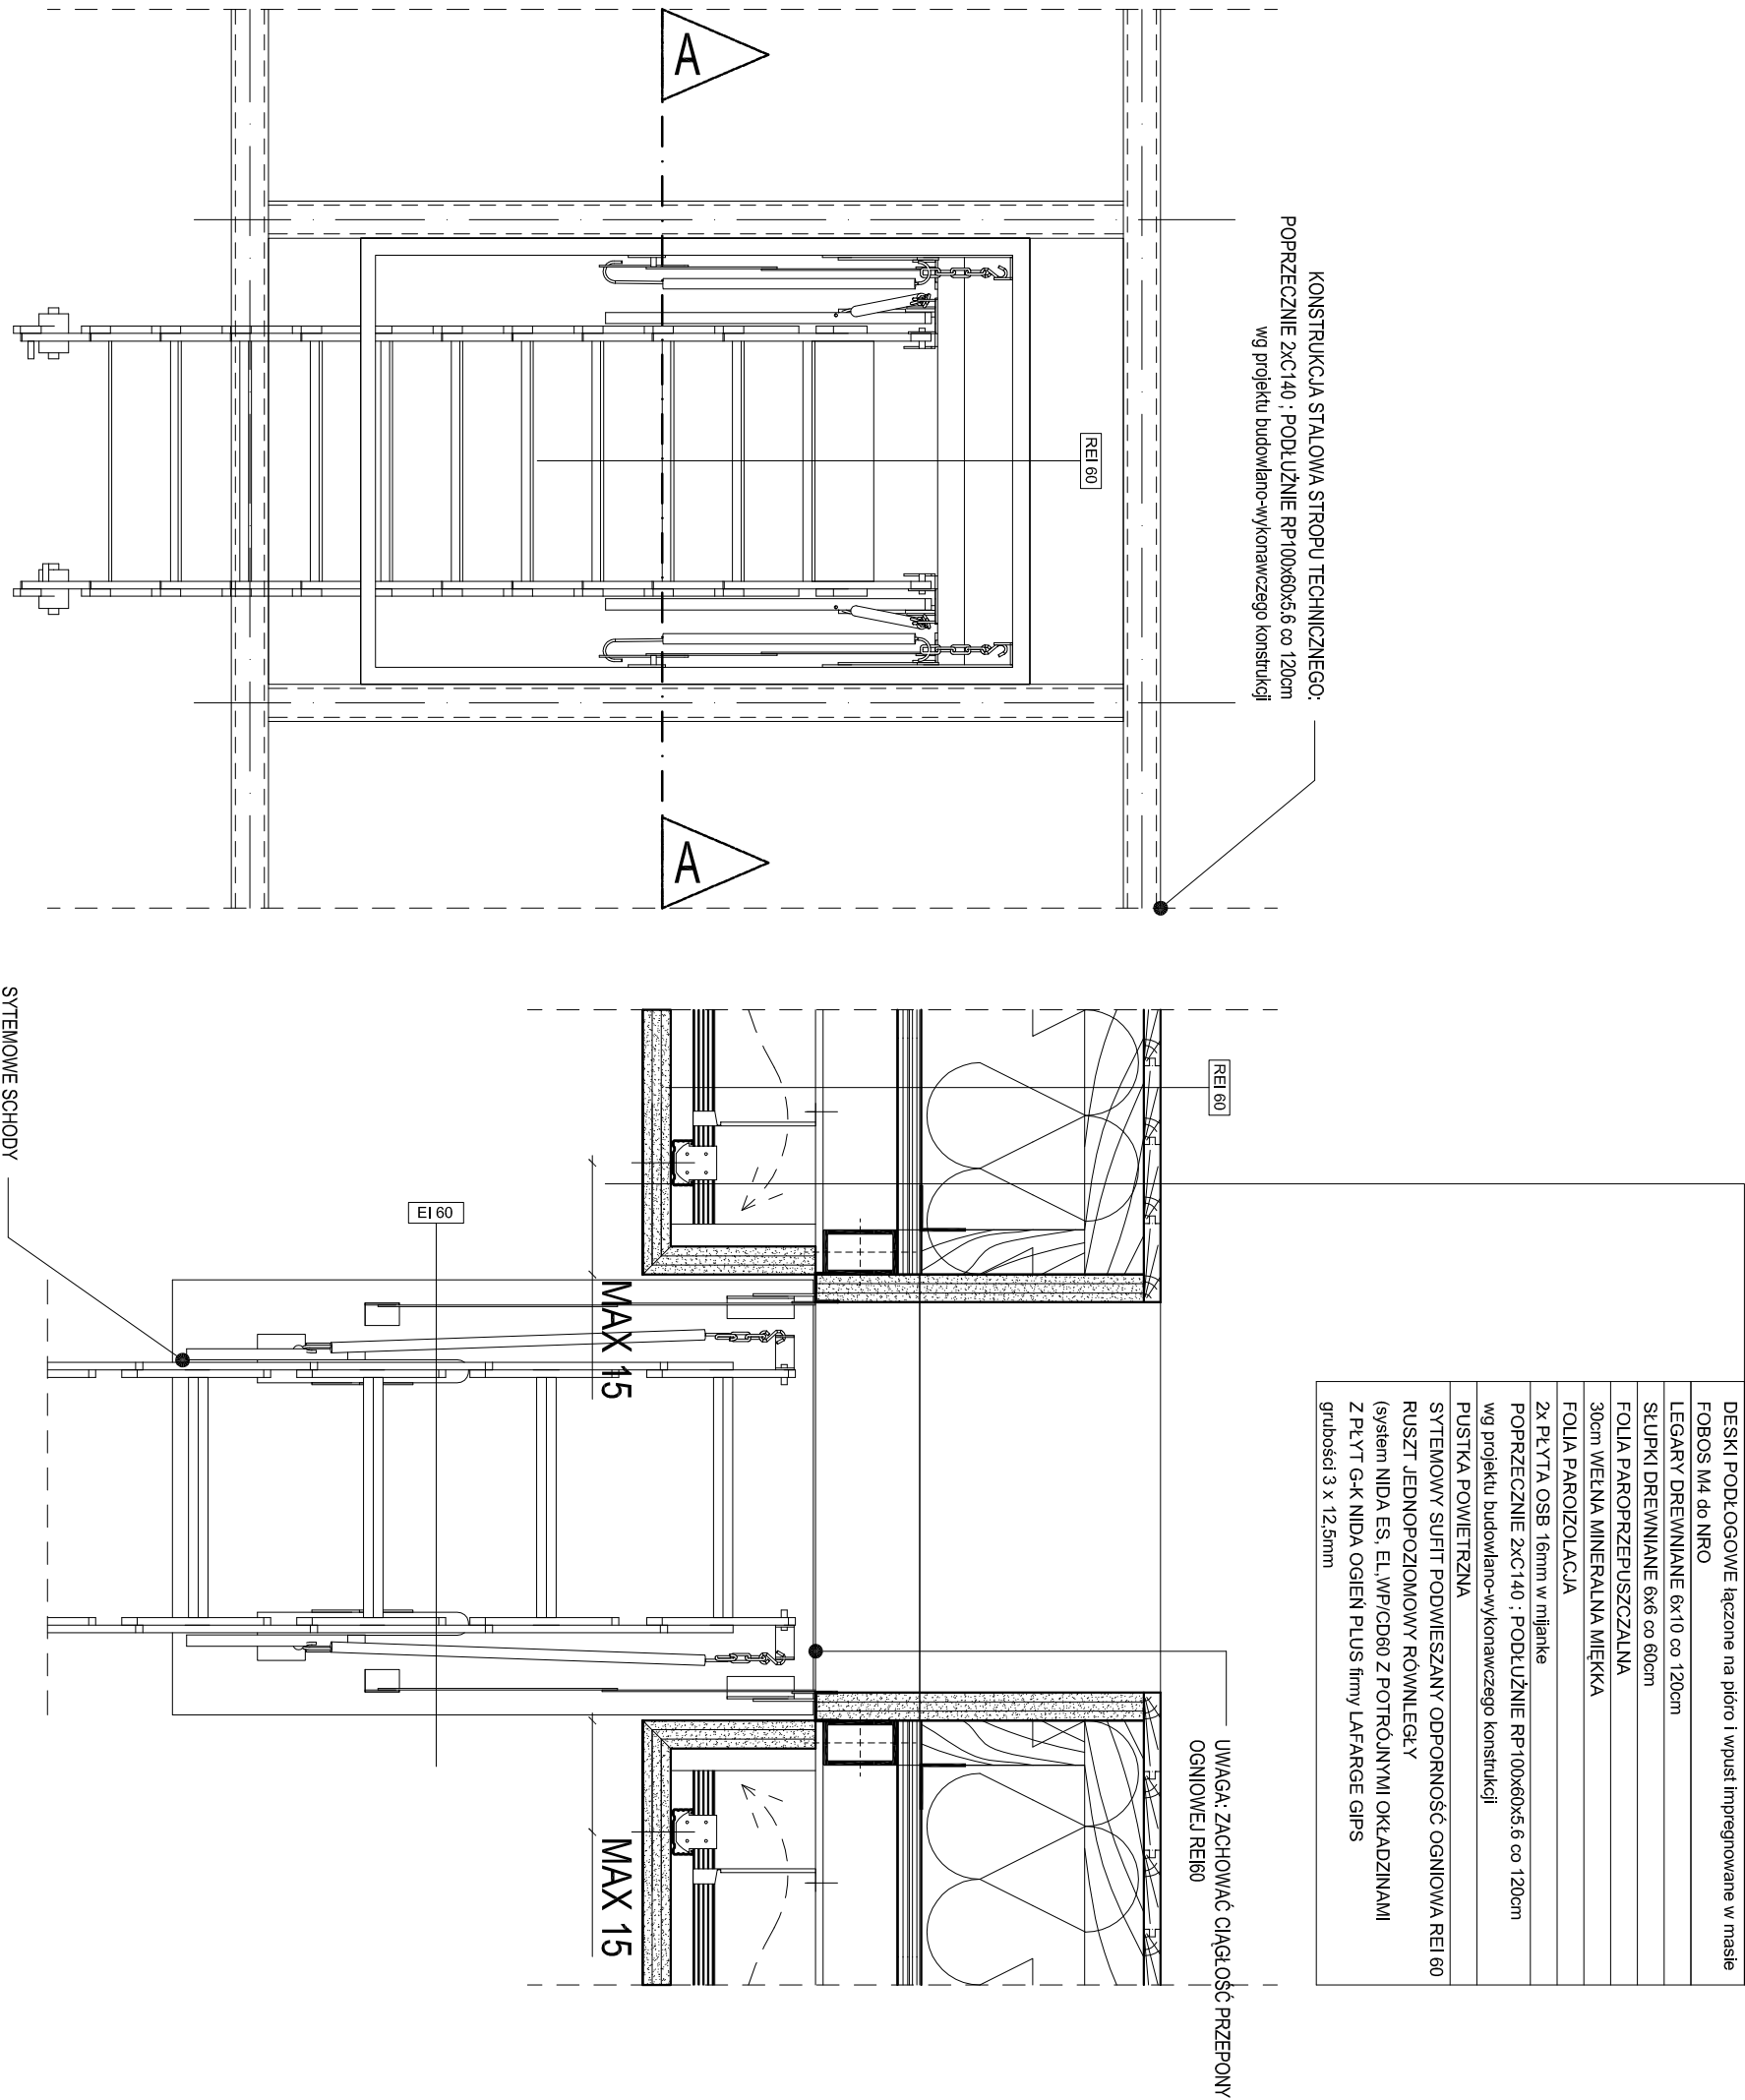

Portal PP Sp. z o.o. Spółka Komandytowa
71-604 Szczecin, ul. Starowił 9, tel. 695 15 15 42, 091 81 22 199, biuro@portalpp.pl
www.portalpp.pl

ADAPTACJA PODDASZA BUDYNKU PRZY ULICY SZAFERA10
W SZCZECINIE NA POMIESZCZENIA BIUROWE

biuro: Szczecin, ul. Szafara 10
Dz. nr 17/16 obręb 2, Pogodno 46
adres inwestycji: Włodowicko Zastolnionosie reprezentowane przez Zarząd Województwa Zachodniopomorskiego 70-540 Szczecin, ul. Korsarzy 34
inwestor: mgr inż. arch. Piotr Czulkowski, ul. nr 49/Sz/2000
projektant:

mgr inż. arch. Maria Miller
mgr inż. arch. Anna Kicińska
architekt asystent:
mgr inż. arch. Rafał Antonowicz
ul. nr 66/Sz/2001
architekt sprawdzający:

DETAL 02

rys.

Architektura 1:10

PJB-W, Szczecin, LISTOPAD 2010

20

rys.

UWAGA:
Kopowanie, publikacja oraz wszelkie inne formy wykorzystania projektu bez zgody autorów będą traktowane jako naruszenie praw autorskich z Usług z dnia 4.02.1994 r. o prawie autorskim i prawach pokrewnych.