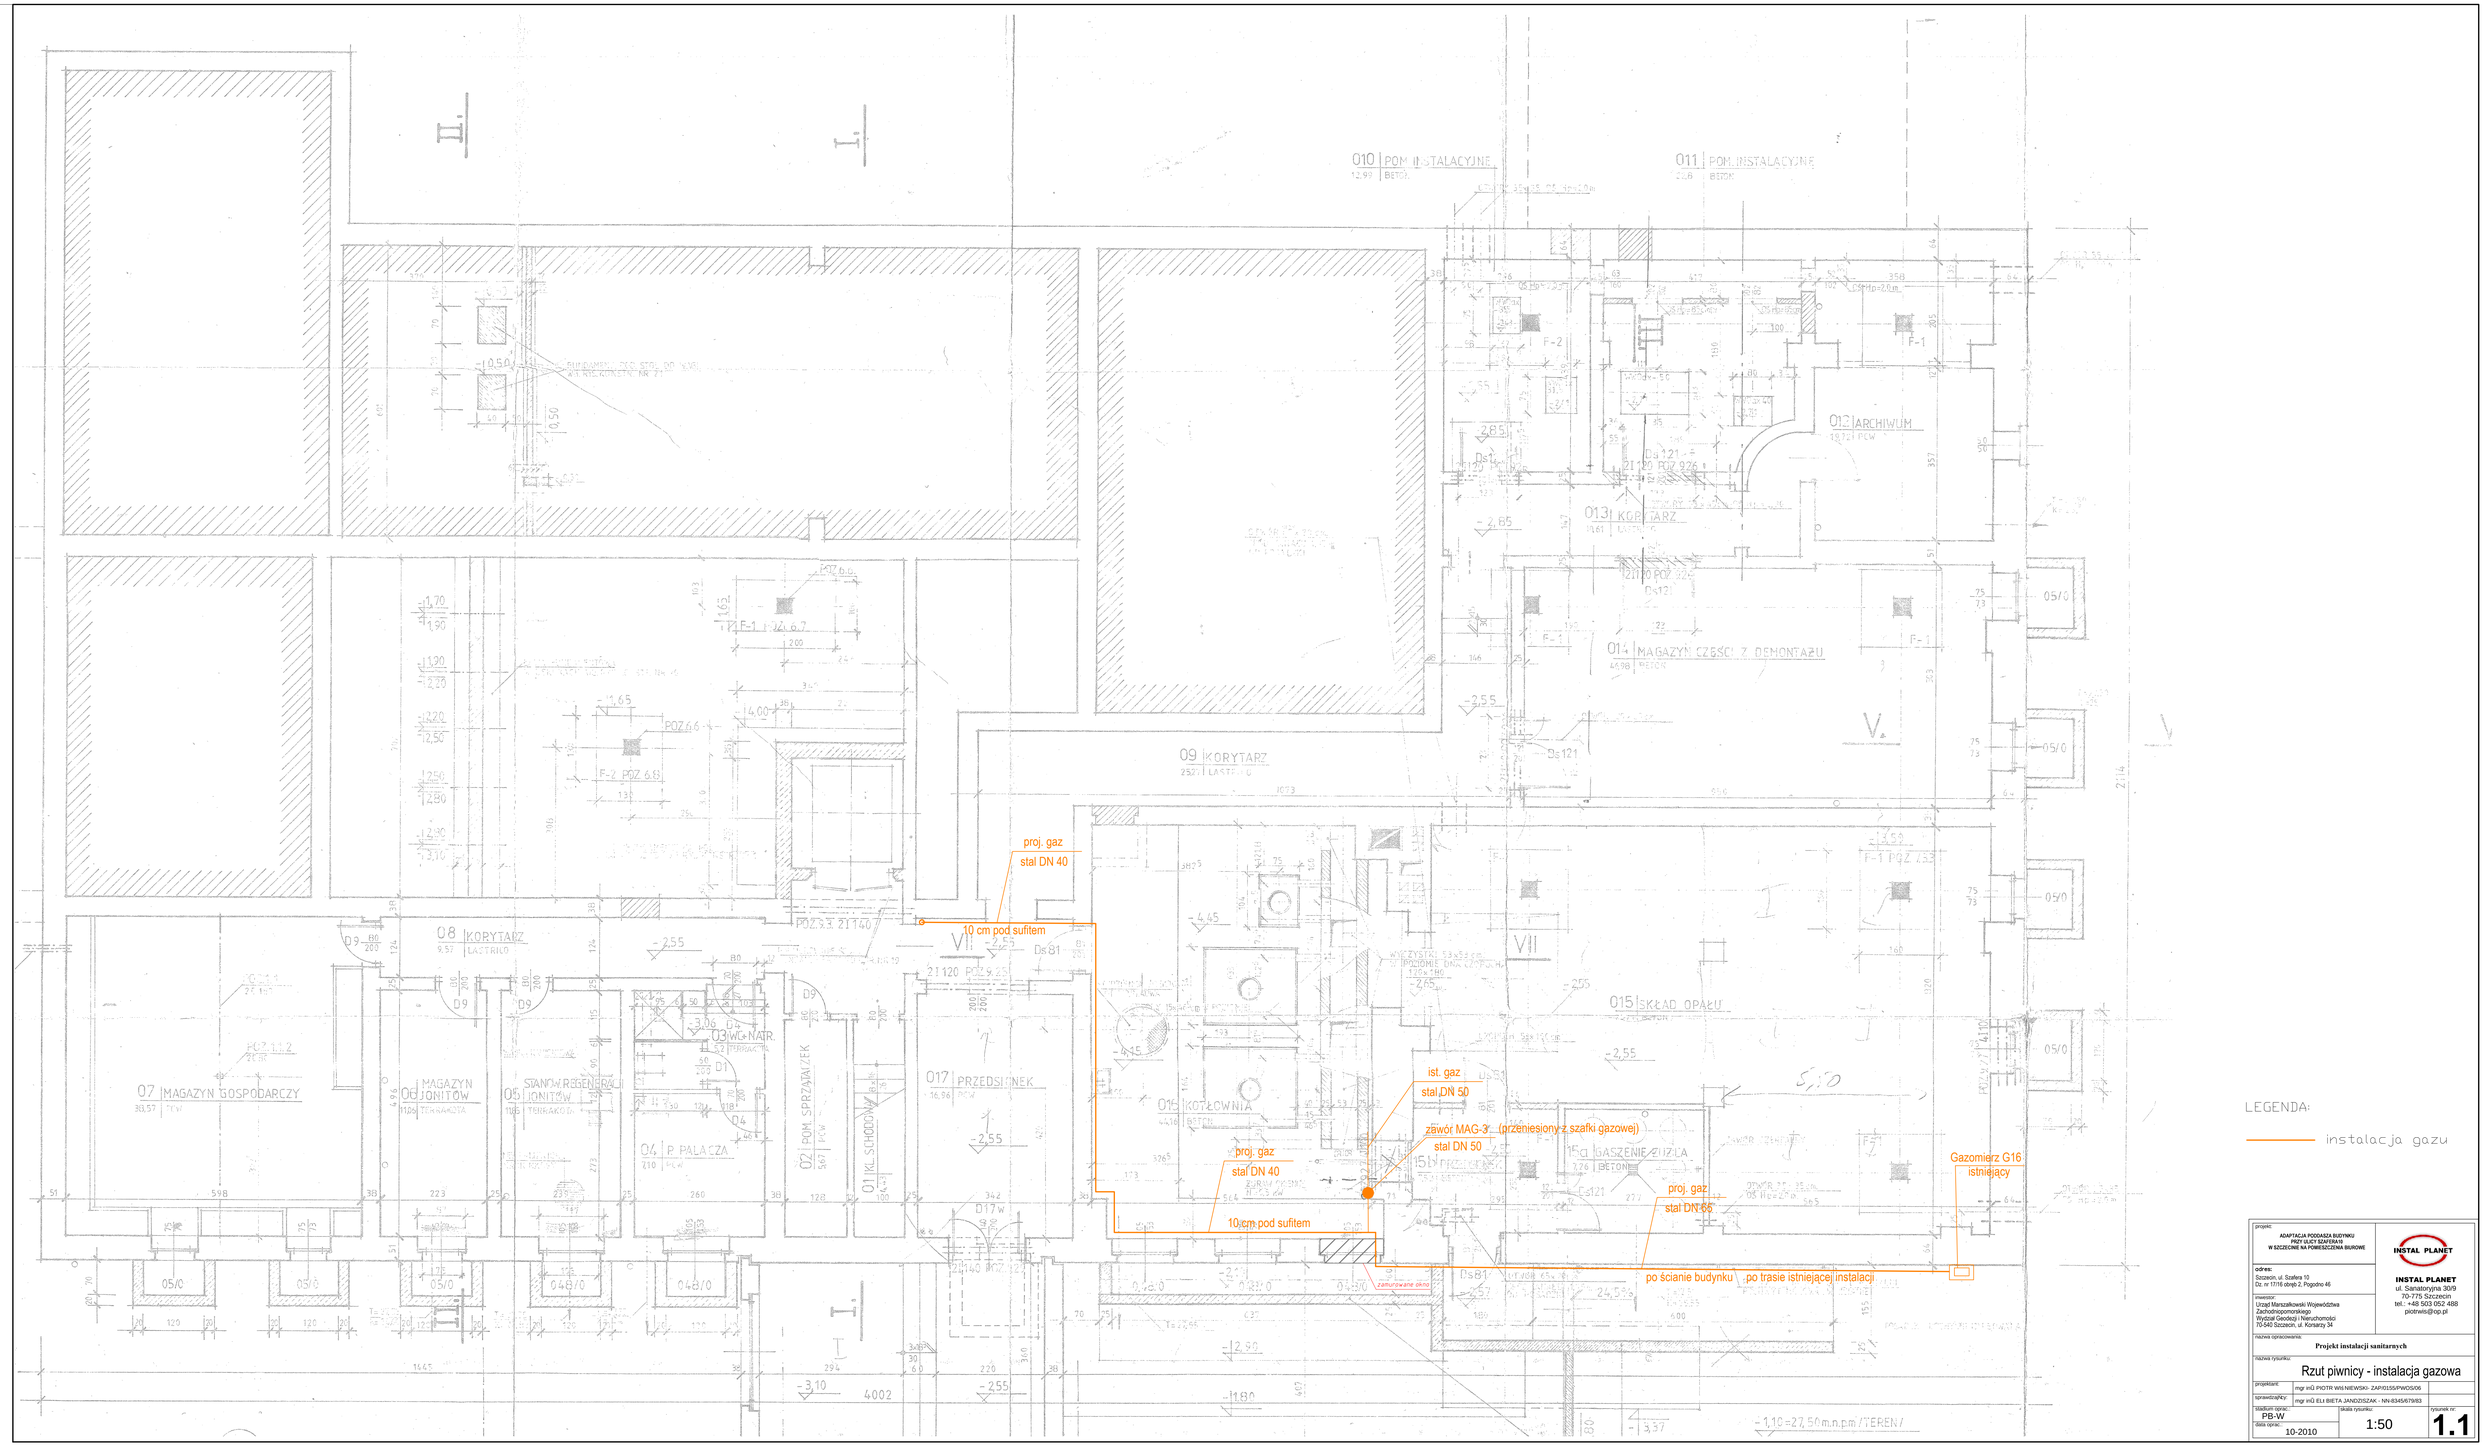

projekt: ADAPTACJA PODDASZA BUDYNKU PRZY ULICY SZAFERANI W SZCZECINIE NA POMIESZCZENIA BIUROWE	INSTAL PLANET INSTAL PLANET ul. Sanatoryjna 30/9 70-775 Szczecin tel.: +48 503 052 488 piotrwis@op.pl
adres: Szczecin, ul. Szafera 10 Dz. nr 17/16 obręb 2, Pogodno 46	
inwestor: Urząd Marszałkowski Województwa Zachodniopomorskiego Wydział Geodezji i Nieruchomości 70-540 Szczecin, ul. Korsarzy 34	
nazwa opracowania: Projekt instalacji sanitarnych	
nazwa rysunku: Rzut piwnicy - instalacja gazowa	
projektant: mgr inŪ PIOTR WIŚNIEWSKI- ZAP/0155/PWOS/06	
sprawdzający: mgr inŪ ELI BIETA JANDZISZAK - NN-8345/679/83	
stadium oprac.: PB-W	skala rysunku: 1:50
data oprac.: 10-2010	rysunek nr: 1.1