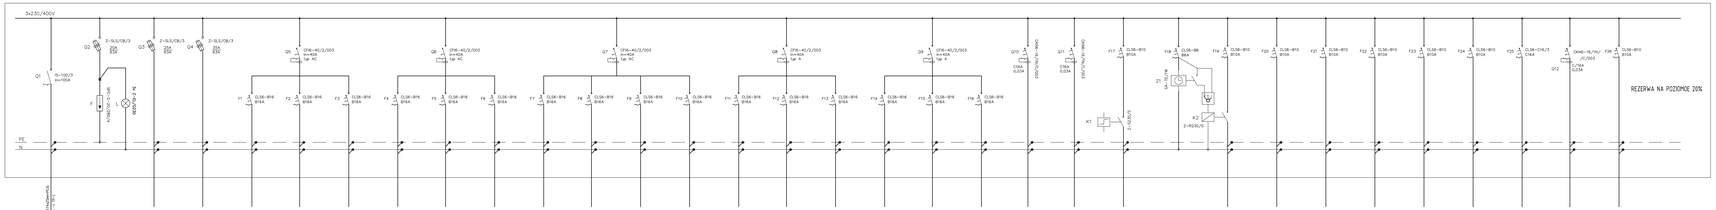

OBWÓD	wz	ochrona	wz	wz	TP-1/Q1	TP-1/Q2	TP-1/Q3	TP-1/Q4	TP-1/Q5	TP-1/Q6	TP-1/Q7	TP-1/Q8	TP-1/Q9	TP-1/Q10	TP-1/Q11a	TP-1/Q11b	TP-1/Q11c	TP-1/Q12a	TP-1/Q12b	TP-1/Q14a	TP-1/Q13a	TP-1/Q14b	TP-1/Q15		TP-1/Q16	TP-1/Q17	TP-1/Q18	TP-1/Q19	TP-1/Q20	TP-1/Q21	TP-1/Q22	TP-1/Q23	TP-1/Q24	TP-1/Q25	TP-1/Q26	TP-1/Q27	---	TP-1/WN	TP-1/WN
KIERUNEK	RG -> TP-1	w. B+C	wno niedrowo	TP-2	grzejnik 230V	grzejnik 230V	grzejnik 230V	grzejnik 230V	grzejnik 230V	grzejnik 230V	grzejnik 230V	grzejnik 230V	grzejnik 230V	grzejnik 230V	grzejnik 230V	grzejnik 230V	grzejnik 230V	grzejnik 230V	grzejnik 230V	grzejnik 230V	grzejnik 230V	grzejnik 230V	grzejnik 230V	zegar sterujący	ogrzewanie	ogrzewanie	ogrzewanie	ogrzewanie	ogrzewanie	ogrzewanie	ogrzewanie	ogrzewanie	ogrzewanie	ogrzewanie	ogrzewanie	centrala wentylacyjna	wyjście wind	wyjście wind
MOC [kW]	Pz=43kW	Pz=8kW	Pz=28kW	Pz=23kW	---	---	---	---	---	---	---	---	---	---	---	---	---	---	---	---	---	---	---	---	---	---	---	---	---	---	---	---	---	---	---	---	---	---	---
Iobl/ISSC []	I=50m				10*15x2,5mm	10*15x2,5mm	10*15x2,5mm	10*15x2,5mm	10*15x2,5mm	10*15x2,5mm	10*15x2,5mm	10*15x2,5mm	10*15x2,5mm	10*15x2,5mm	10*15x2,5mm	10*15x2,5mm	10*15x2,5mm	10*15x2,5mm	10*15x2,5mm	10*15x2,5mm	10*15x2,5mm	10*15x2,5mm	10*15x2,5mm	10*15x2,5mm	10*15x2,5mm	10*15x2,5mm	10*15x2,5mm	10*15x2,5mm	10*15x2,5mm	10*15x2,5mm	10*15x2,5mm	10*15x2,5mm	10*15x2,5mm	10*15x2,5mm	10*15x2,5mm	10*15x2,5mm	10*15x2,5mm
TYP PRZEWODU	YKY4x25mm+PE16	3x2,5/16mm	YKY4x25mm+PE16	YKY4x16mm+PE16	---	---	---	---	---	---	---	---	---	---	---	---	---	---	---	---	---	---	---	---	---	---	---	---	---	---	---	---	---	---	---	---	---	---	---

WIDOK TP-1

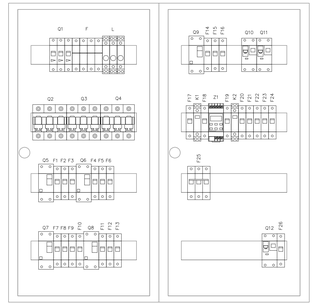

typ: KLV-U-4/56-SF prod. Moeller

typ: KLV-U-4/56-SF prod. Moeller

UWAGA:

* UKŁAD SIECI TN-S

* OCHRONA OD PORAŻEŃ SAMOCZYNNE WYŁACZENIE ZASILANIA

portal |
profesjonalnie zmieniamy marzenia w rzeczywistość

Portal-PP Sp. z o.o. Spółka Komandytowa

71-604 Szczecin, ul. Szarotki 9, tel: 695 15 15 42, 091 81 22 199, biuro@portal-pp.pl
www.portal-pp.pl

ADAPTACJA PODDASZA BUDYNKU PRZY ULICY SZAFERA10 W SZCZECINIE NA POMIESZCZENIA BIUROWE

temat:

Szczecin, ul. Szafera 10
Dz. nr 17/16 obręb 2, Pogodno 46
adres inwestycji:

Województwo Zachodniopomorskie reprezentowane przez
Zarząd Województwa Zachodniopomorskiego ul. Korsarzy 34, Szczecin
inwestor:

mgr inż. Jarosław Buriak
upr. nr POM/0160/POOE/07
projektant:

mgr inż. Piotr Markowski
opracował:

inż. Bronisław Nowak
upr. nr POM/0157/POOE/07
sprawdzający:

SCHEMAT ROZDZIELNICY TP-1
rys:

elektryczna
branża:

1:100
skala:

P.B.-W.
fazy:

Szczecin, PAŹDZIERNIK 2010
data:

e2
nr rys.

UWAGA:
Kopiowanie, publikacje oraz wszelkie inne formy wykorzystania projektu bez zgody autorów będą naruszeniem przepisówwynikających z Ustawy z dnia 4.02.1994 r. o prawie autorskim i prawach pokrewnych.