

Portal-PP Sp. z o.o. Spółka Komandytowa

71-604 Szczecin, ul. Szarotki 9, tel: 695 15 15 42, 091 81 22 199, [biuro@portal-pp.pl](mailto:biuro@portal-pp.pl)  
[www.portal-pp.pl](http://www.portal-pp.pl)

ADAPTACJA PODDASZA BUDYNKU PRZY ULICY SZAFERA10  
W SZCZECINIE NA POMIESZCZENIA BIUROWE

temat:	Szczecin, ul. Szafera 10
	Dz. nr 17/16 obręb 2, Pogodno 46
adres inwestycji:	Województwo Zachodniopomorskie reprezentowane przez
	Zarząd Województwa Zachodniopomorskiego ul.: Korsarzy 34, Szczecin
Inwestor:	
mgr inż. Jarośław Buřak	
upr. nr POM/0160/POOE/07	
projektant:	

mgr inż. Piotr Markowski	
opracował:	
inż. Bronisław Nowak	
upr. nr POM/0157/POOE/07	
sprawdzający:	

SCHEMAT ODDYMIANIA KL. SCHOD.

rys.

elektryczna

1:100

branża:

P.B.-W.

Skala:


Szczecin, PAZDZIERNIK 2010

data:

nr rys.

e5

UWAGA:  
Kopowanie, publikacje oraz wszelkie inne formy wykorzystania projektu bez zgody autorów będą naruszeniem przepisówwnykających z Ustawy z dnia 4.02.1994 r. o prawie autorskim i prawach pokrewnych.

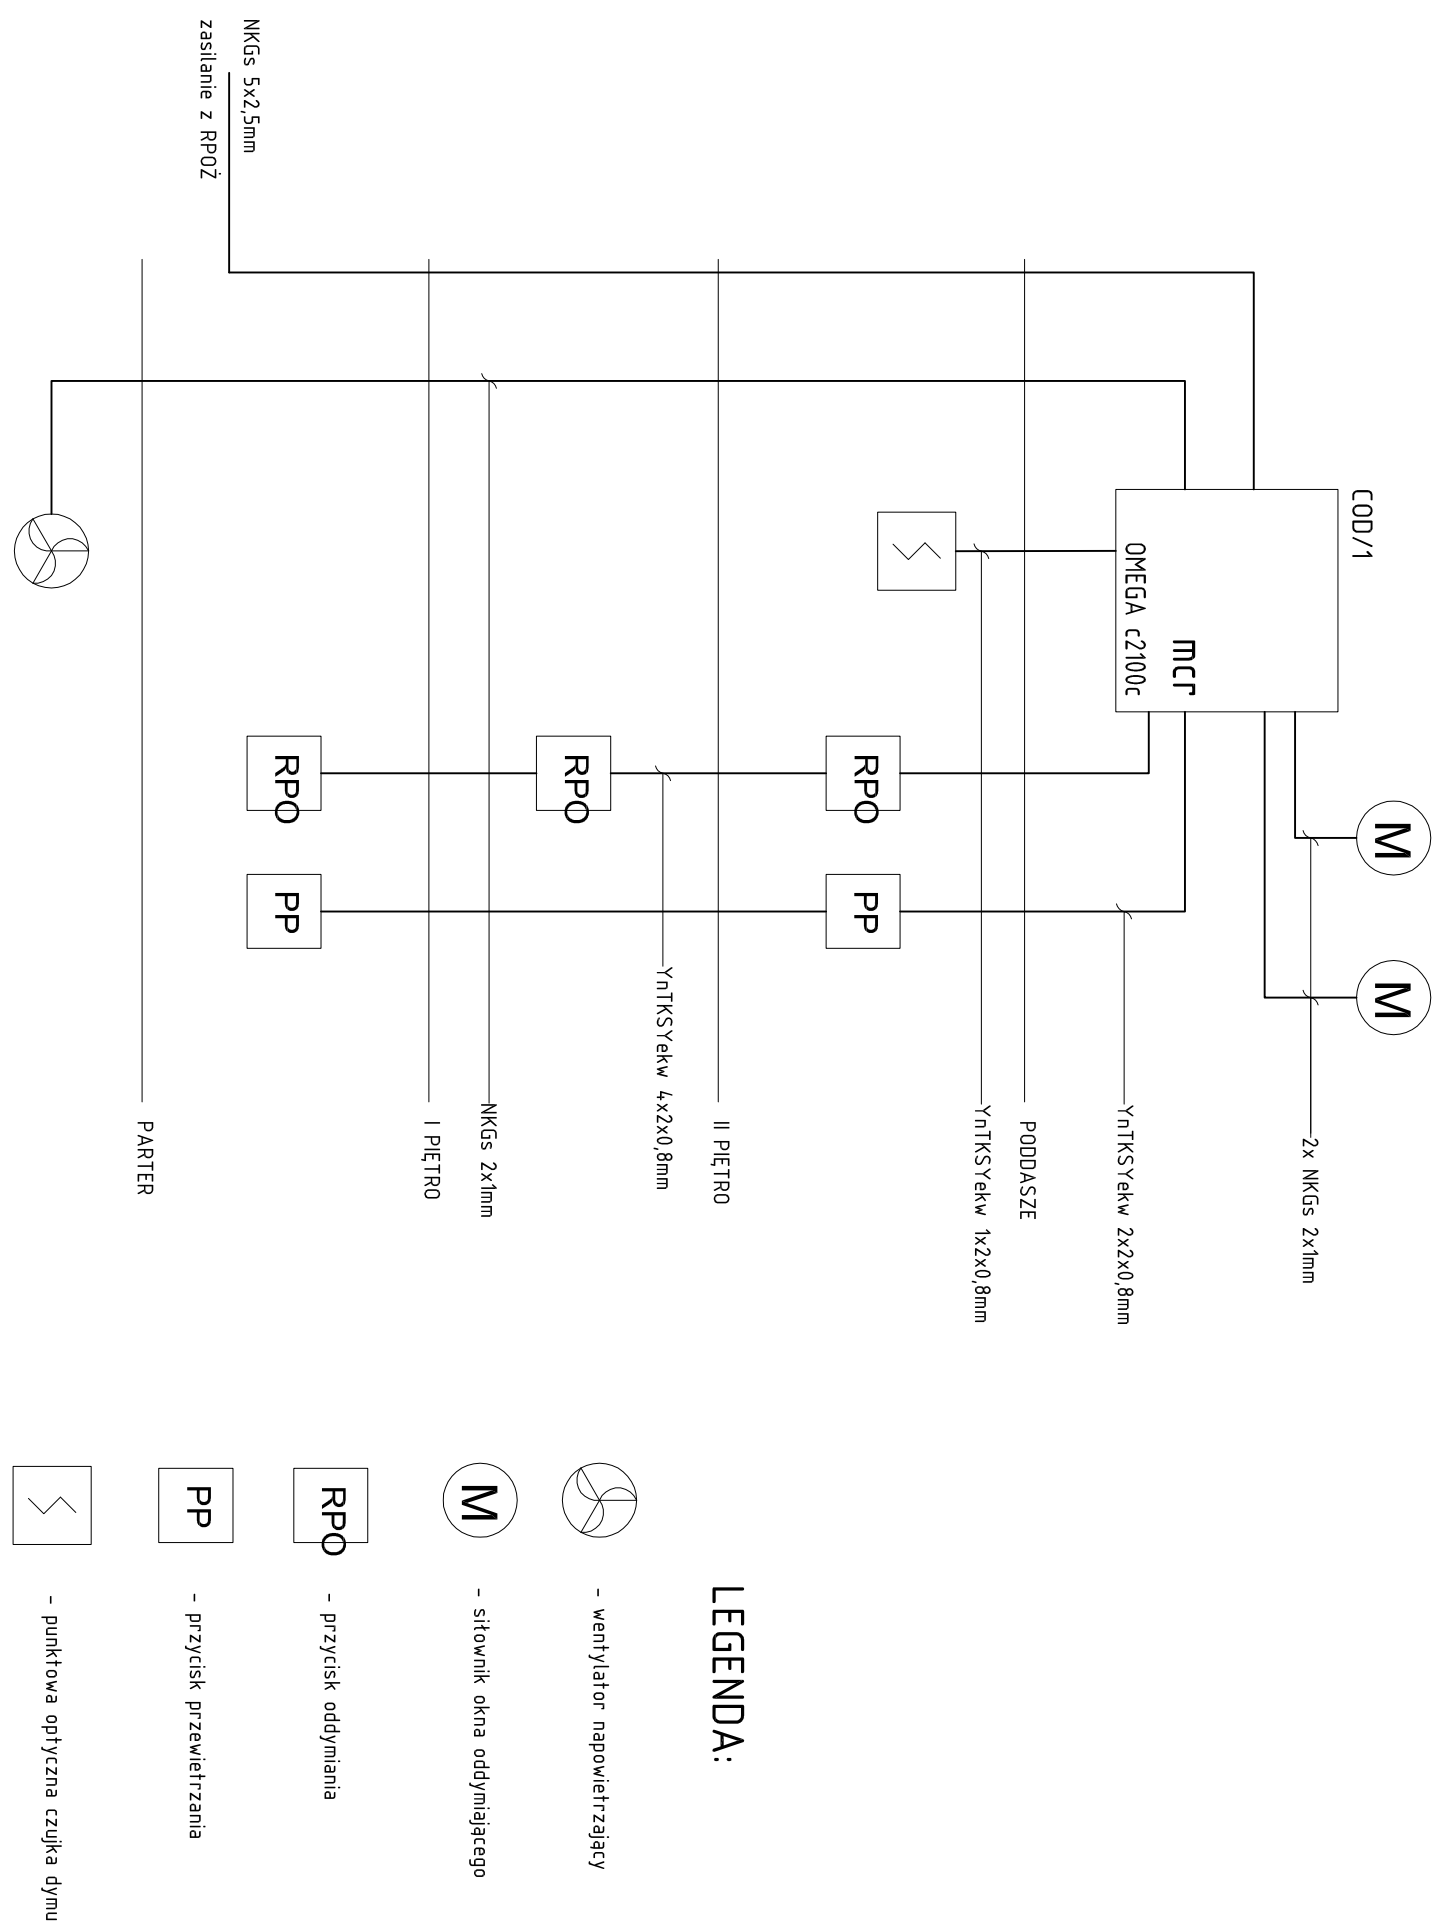

LEGENDA:

- wentylator napowietrzający
- siłownik okna oddymiającego
- przycisk oddymiania
- przycisk przewietrzania
- punktowa optyczna czujka dymu

Uwagi:

- Zastosowane urządzenia należy traktować jako przykładowe z możliwością zamiany na inne o równoważnych parametrach,
- Ręczne ostrzegacze pożarowe (RPO) zainstalować na każdej kondygnacji na klatce schodowej, na wysokości min. 1,4m,
- Obliczenia pow. okien oddymiających, dobór wentylatorów oddymiających wg projektu architektury/branży sanitarnej.