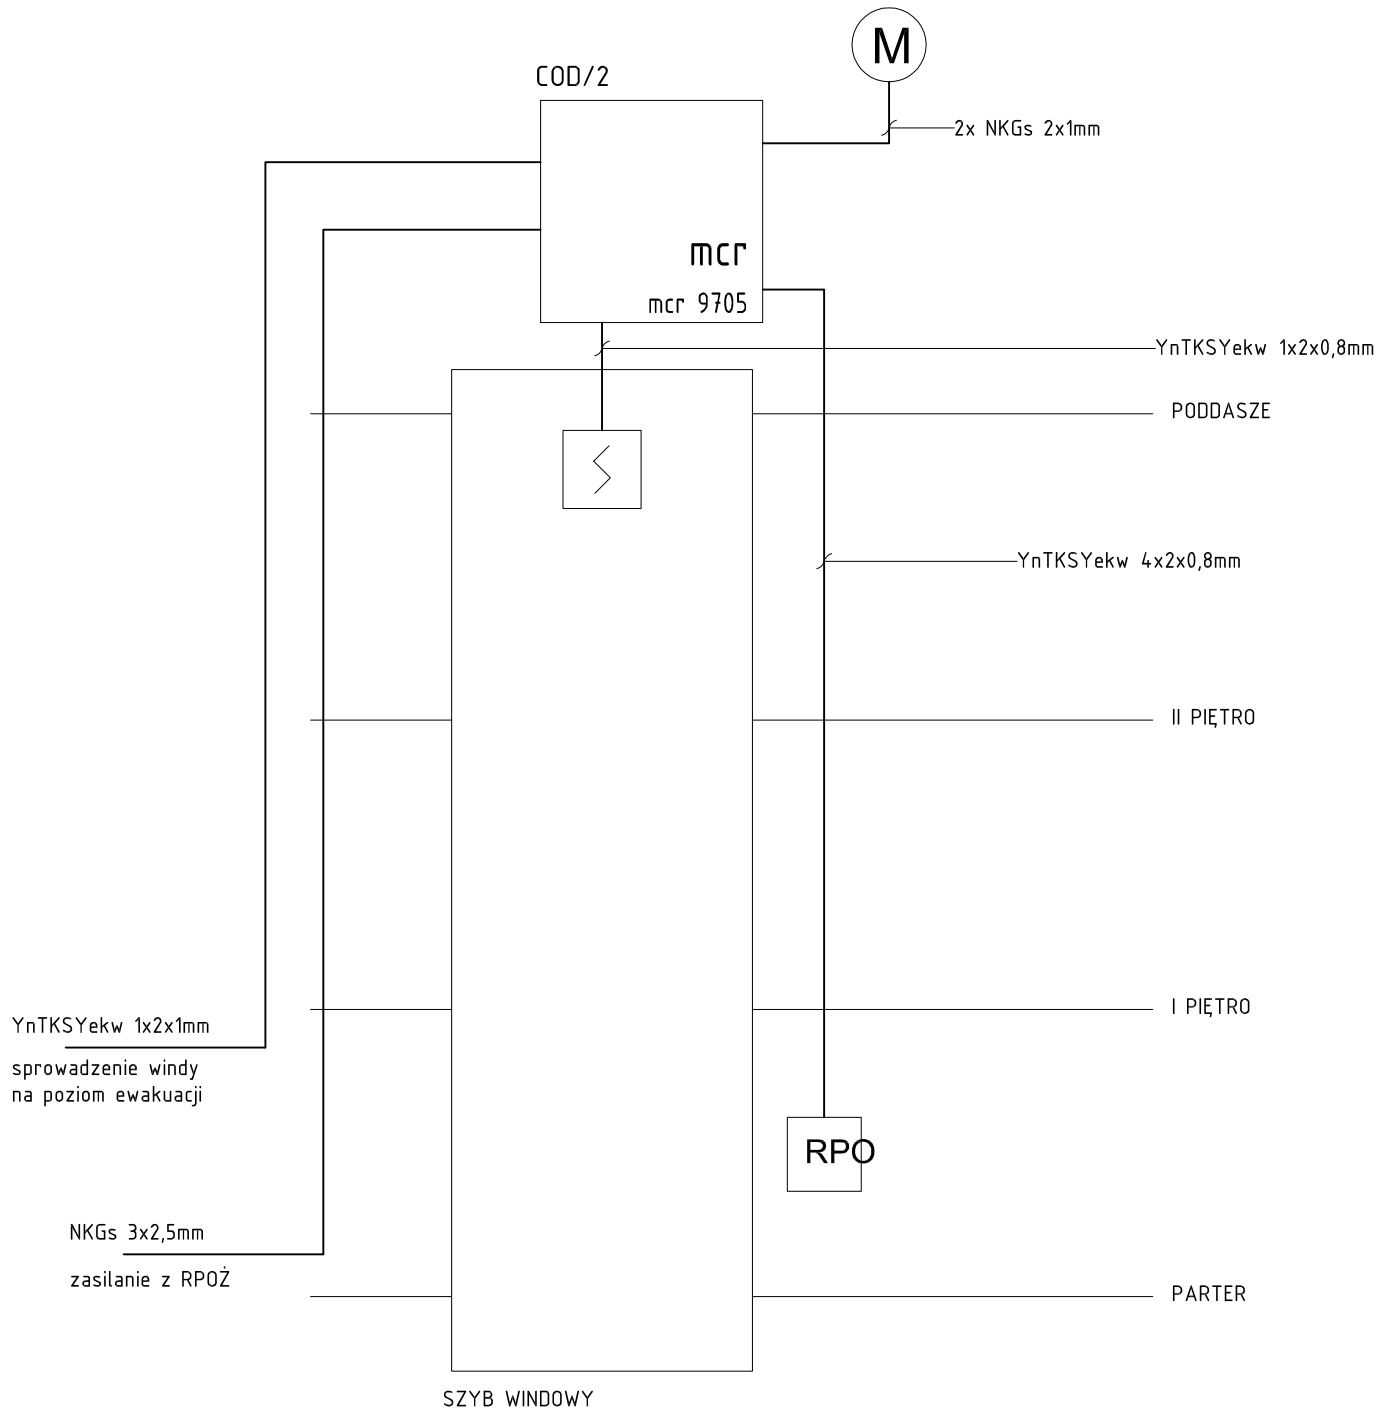

LEGENDA:

- wentylator napowietrzający
- M – siłownik okna oddymiającego
- RPO – przycisk oddymiania
- PP – przycisk przewietrzania
- punktowa optyczna czujka dymu

Uwagi:

1. Zastosowane urządzenia należy trktować jako przykładowe z możliwością zamiany na inne o równoważnych parametrach,
2. Ręczne ostrzgacze pożarowe (RPO) zainstalować na każdej kondygnacji na klatce schodowej, na wysokości min. 1,4m,
3. Obliczenia pow. okien oddymiających, dobór wentylatorów oddymiających wg projektu architektury/branży sanitarnej.

portal |
profesjonalnie zmieniamy marzenia w rzeczywistosc

Portal-PP Sp. z o.o. Spółka Komandytowa

71-604 Szczecin, ul. Szarotki 9, tel: 695 15 15 42, 091 81 22 199, biuro@portal-pp.pl
www.portal-pp.pl

ADAPTACJA PODDASZA BUDYNKU PRZY ULICY SZAFERA10 W SZCZECINIE NA POMIESZCZENIA BIUROWE

temat:

Szczecin, ul. Szafera 10
Dz. nr 17/16 obręb 2, Pogodno 46
adres inwestycji:

Województwo Zachodniopomorskie reprezentowane przez
Zarząd Województwa Zachodniopomorskiego ul.: Korsarzy 34, Szczecin
inwestor:

mgr inż. Jarosław Buriak
upr. nr POM/0160/POOE/07
projektant:

mgr inż. Piotr Markowski
opracował:

inż. Bronisław Nowak
upr. nr POM/0157/POOE/07
sprawdzający:

SCHEMAT ODDYMIANIA SZYBU WIND.
rys.

elektryczna
branża:

1:100
skala:

P.B.-W.
faza:

Szczecin, PAZDZIERNIK 2010
data:

e6
nr rys.

UWAGA:
Kopiowanie, publikacje oraz wszelkie inne formy wykorzystania projektu bez zgody autorów będą naruszeniem przepisówwynikających z Ustawy z dnia 4.02.1994 r. o prawie autorskim i prawach pokrewnych.