




WIDOK OD FRONTU

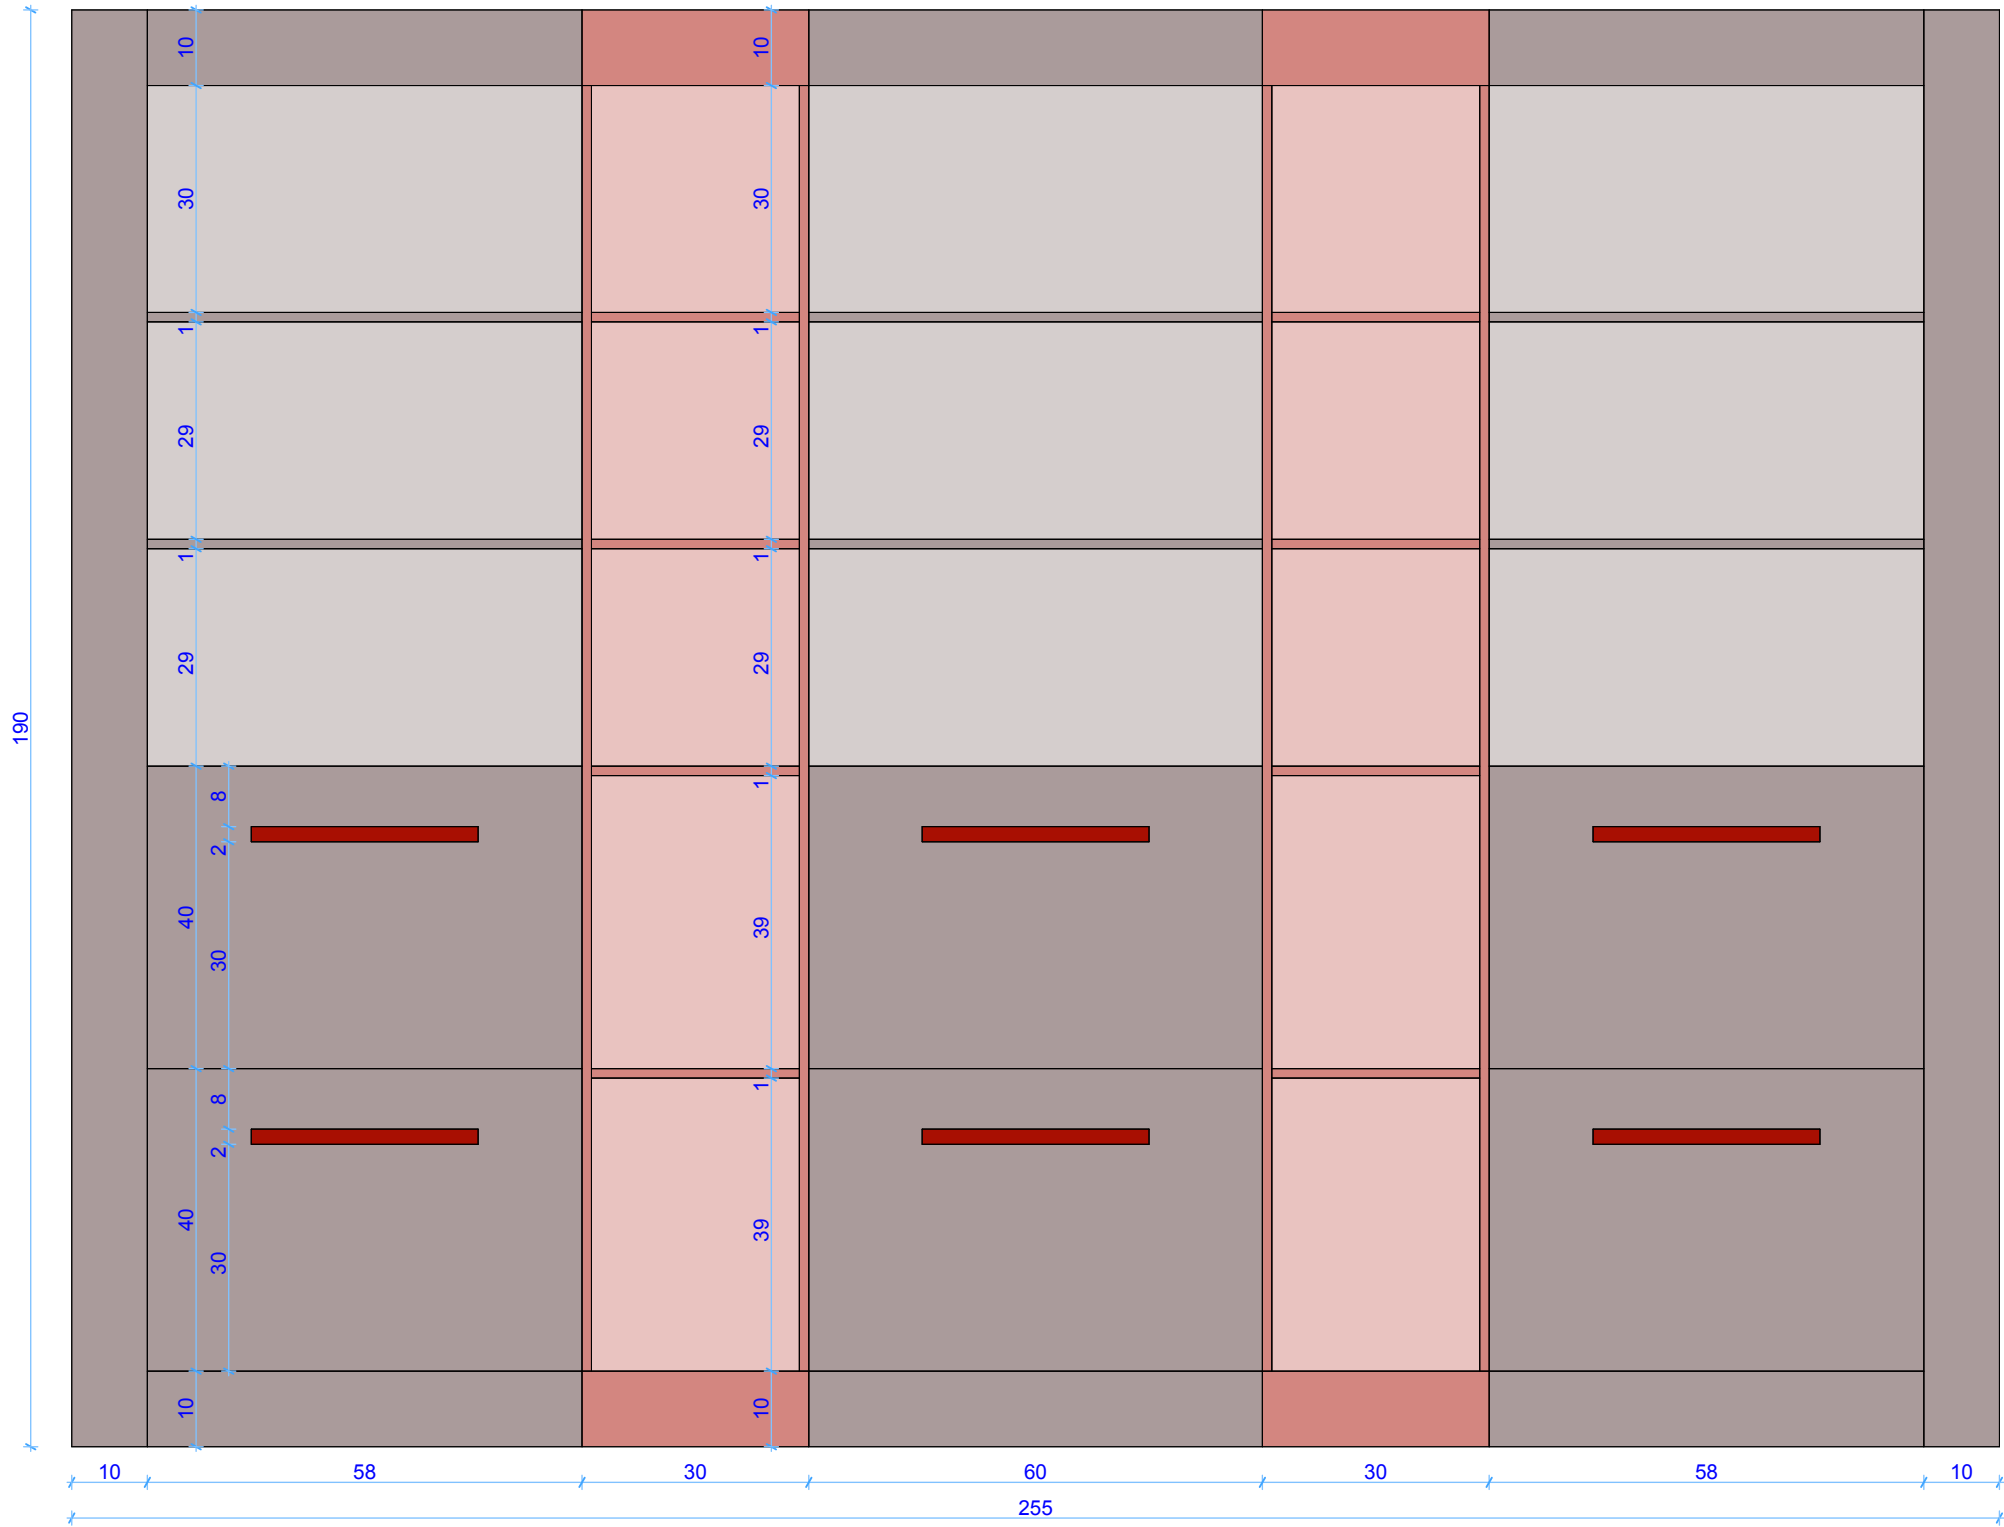

WIDOK Z GÓRY

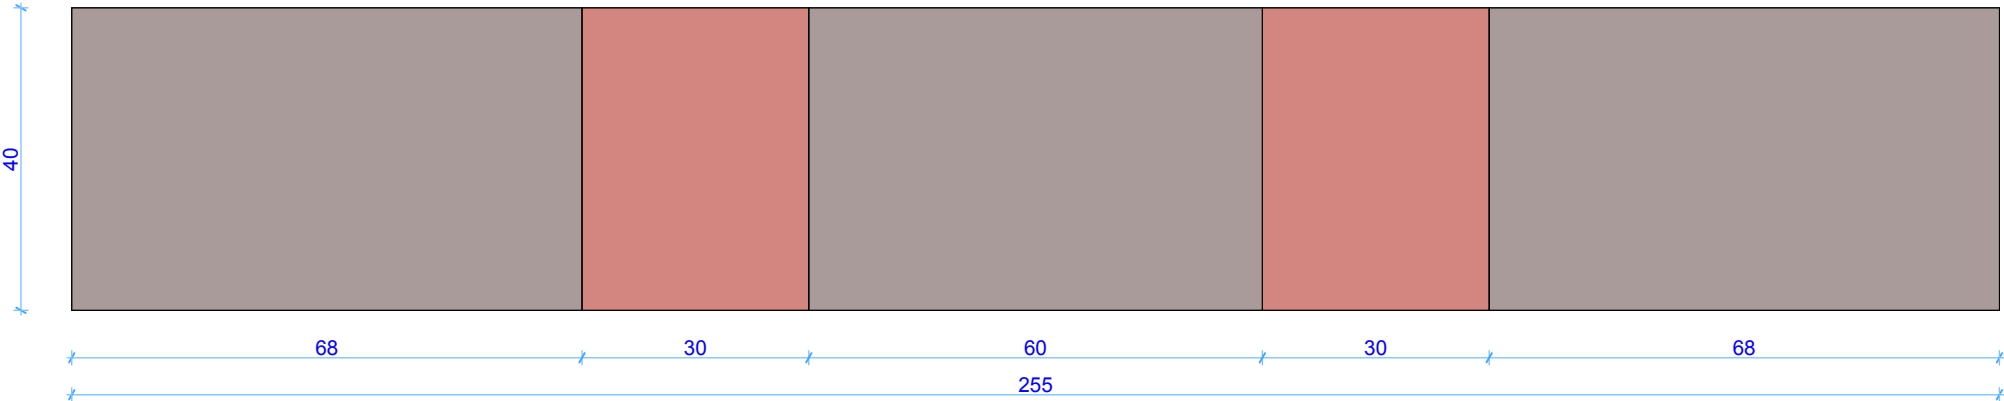

PRZEKRÓJ

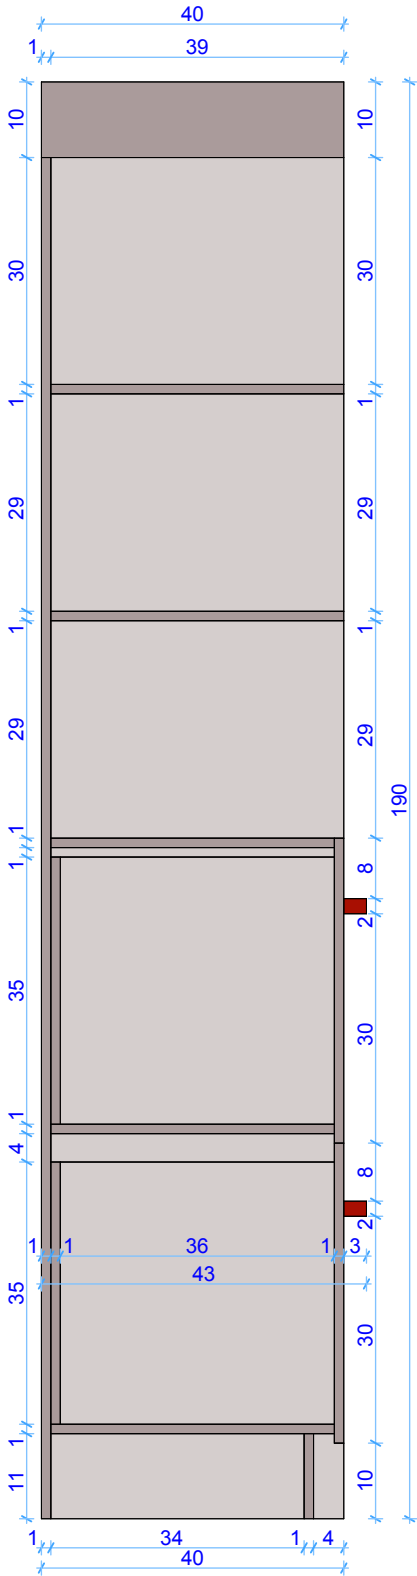

KOLORYSTYKA:

- okleina kolor wenge
- okleina kolor (bordo)
S 3560-R (NCS-index)
- uchwyty na wysoki połysk
kolor S 3560-R (NCS-index)

ARCHICO ul. Garncka 5, 70-377 Szczecin Tel. 91/ 880 38 93 e-mail: biuro@archico.eu www.archico.eu		Inwestor: Województwo Zachodniopomorskie 70-540 Szczecin, ul. Korsarzy 34	
Projektant: mgr inż. arch. Ewelina Bożacka-Olsza upr.bud do proj. arch. Nr 69/Sz/01		Nazwa inwestycji: Przebudowa sekretariatu przy gabinecie Marszałka oraz modernizacja hollu wejściowego i portierni wejścia G przy ul.Korsarzy 34	
Sprawdzający: mgr inż. arch. Małgorzata Straszewska upr.bud do proj. arch. Nr 59/Sz/09		Adres: 70-540 Szczecin, ul. Korsarzy 34	
Opracowali: mgr inż. arch. Aleksandra Mażys		Stadium: Projekt budowlano - wykonawczy	
Uwagi: wszystkie wymiary sprawdzić na placu budowy	Licencja ArchCAD: 10-6048251	Tytuł rysunku: Detal - regał w strefie portierni	Nr Rys.: 15
Projekt ten chroniony jest prawem zgodnie z Ustawą o Prawie Autorskim. Wszelkie kopiowanie, powielanie, rozpowszechnianie i wykorzystywanie zmian bez zgody autora jest niedozwolone i podlega karze.		Branża: ARCHITEKTURA	Data: maj 2011 Skala: Rys.: 1:10