


MIESZKANIE C2
75,18m²

MIESZKANIE D1
29,53m²

MIESZKANIE D2
30,33m²

MIESZKANIE D3
40,02m²

załącznik 1a rzut mieszkań Goleniów

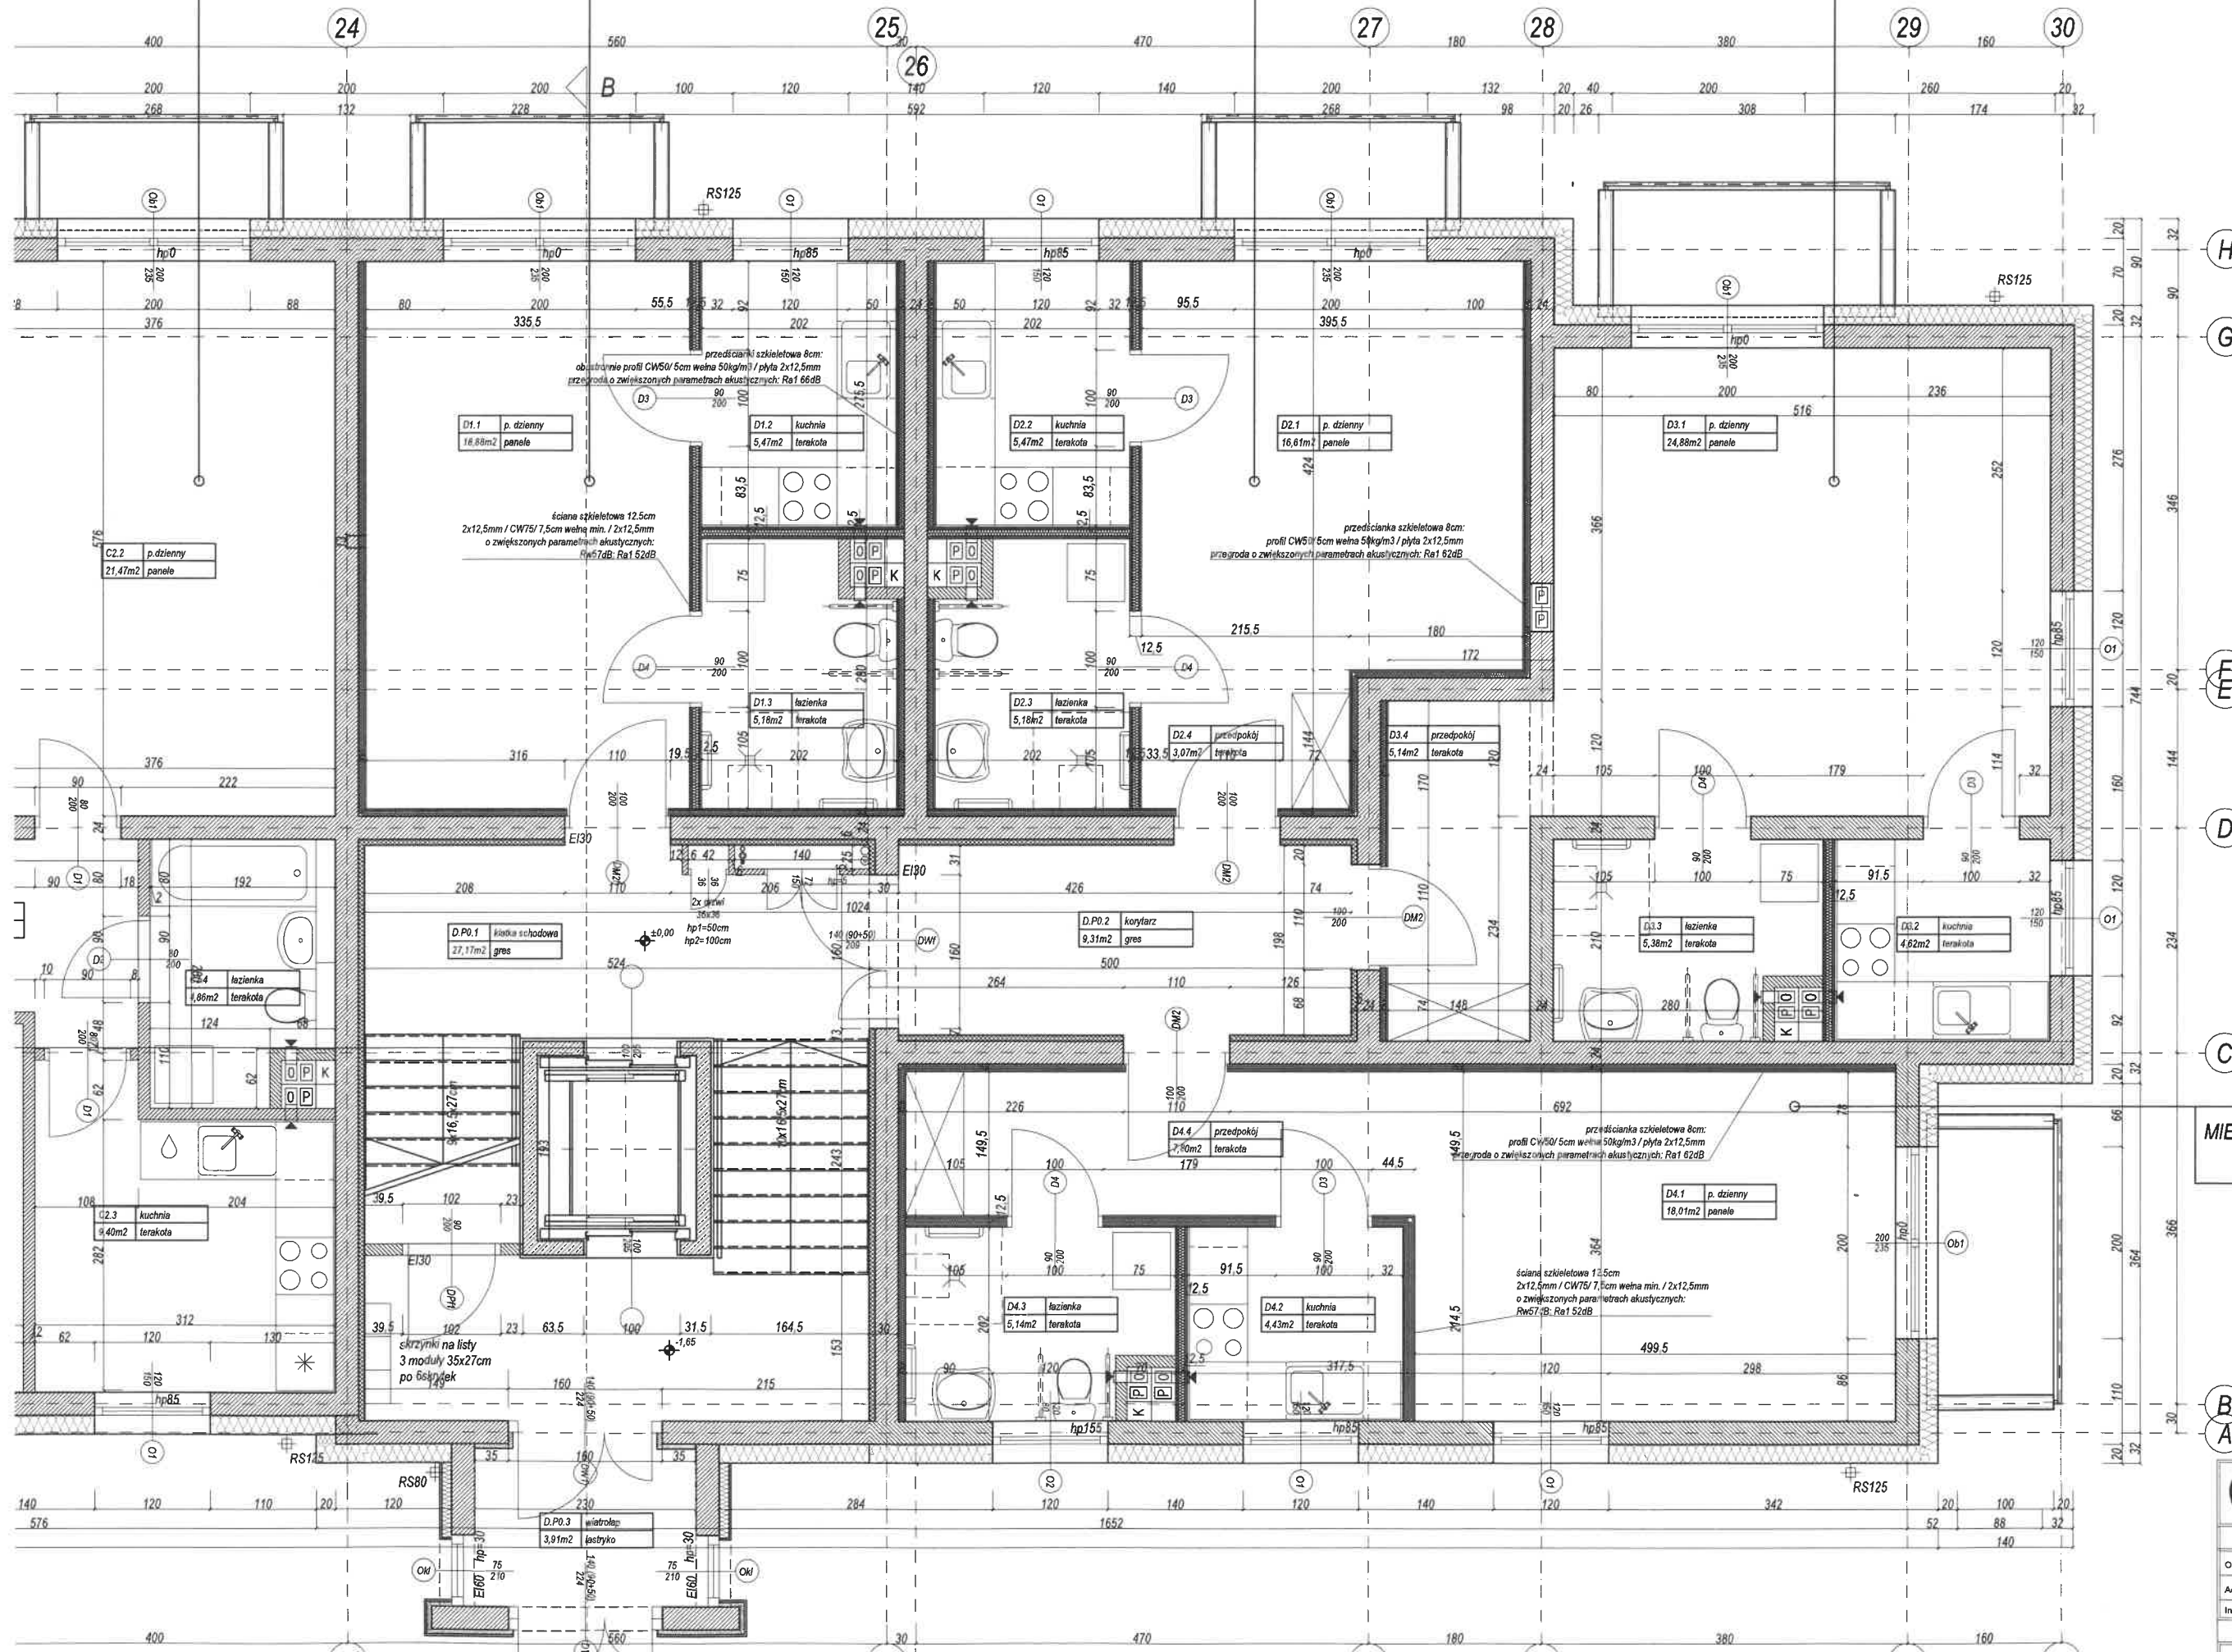

H
G
E
D
C
B
A

LEGENDA

-
-
-
-
-
-
-
-
-
-
-
-
-
-
-
-
-
-
-
-

MIESZKANIE D4
35,38m²

ADbud PROJEKT Agnieszka

PROJEKT BUDOWLANO-WYKONAWCZY

Objekt: Budynek mieszkalny wielorodzinny z nr

Adres: dz. nr 635/2, 635/3, 635/4, 635/5, 635/6

Investor: Goleniowskie Towarzystwo Budowlane

BRANŻA: ARCHITEKTURA