


załącznik 1b rzut mieszkania Kolobrzeg

Lokal 54A/22
P.U. 56,64 m²

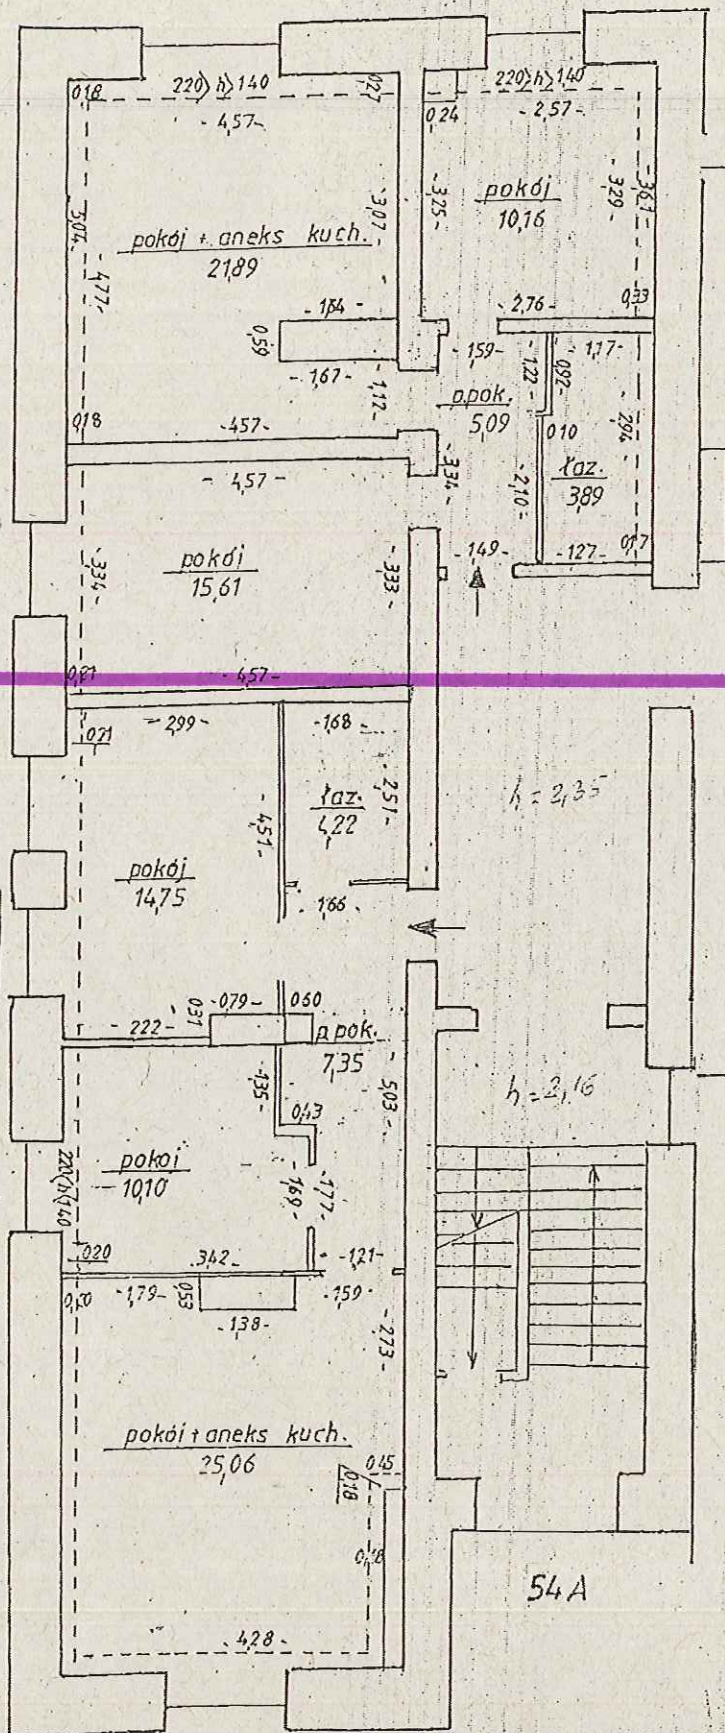

Lokal 54A/21
P.U. 61,48 m²

54A