




POW. NAWIERZCHNI CEGLANEJ(BEZ PASM WZDŁUŻ ELEWACJI): 48.05 m²

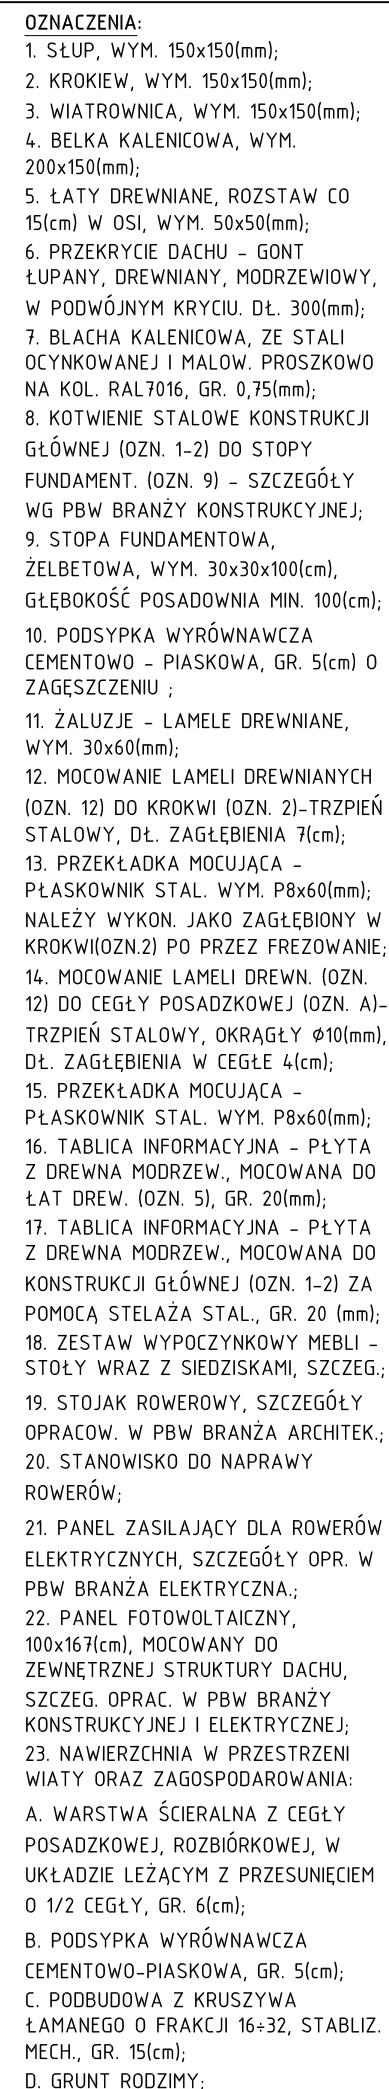

UWAGI:

1. PROJEKT ARCHITEKTONICZNY NALEŻY ROZPATRYWAĆ RAZEM Z PROJEKTEM PBW BRANŻY KONSTRUKCYJNEJ ORAZ ELEKTRYCZNEJ;
2. WSZYSTKIE ELEMENTY DREWNIANE NALEŻY WYKONAĆ Z DREW. MODRZEW.;
3. WSZYSTKIE ELEMENTY DREWNIANE NALEŻY ZABEZPIECZYĆ DO KLASY TRUDNOZAPALNOŚCI;
4. WSZYSTKIE ELEMEN. STAL. NALEŻY WYKONAĆ JAKO OCYNKOWANE OGNIOWO I MAŁ. PROSZKOWO W KOL. RAL 7016;
5. W ZALEŻNOŚCI OD MIEJSCA ELEMENTY STALOWE NALEŻY ŁĄCZYĆ ZE SOBĄ PRZEZ PRZEKŁADKI GUMOWE;
6. SZCZEGÓŁOWY NOTSIKNIK INFORMACJI NA TABLICACH (OZN. 16-17) NALEŻY WYKONAĆ ZGODNIE Z ZALECENIEM PRODUCENTA.
7. DOPUSZCZA SIĘ ZASTOSOWANIE RÓWNOWAŻNEGO SPOSOBU MOCOWANIA TABLIC (OZN. 16-17), ZGODNEGO Z TECHN. PRODUCENTA.

UWAGA:

POSAADOWIENIE WG PROJEKTU KONSTRUKCJI - ADAPTACJA POSAADOWIENIA PO WYKONANIU BADAN GEOTECHNICZNYCH GRUNTU.

mxl4
MXL4 Sp. z o.o Sp. kom.
Al. Bohaterów Warszawy 40/3.
70-342 Szczecin
tel/fax 91 4884 364
mxl4@mxl4.com www.mxl4.com

BRANZA		ARCHITEKTURA	
PROJEKTOWAL		PODPIS	
mgr inż. arch. Tomasz Maksymiuk			
upr. Nr: 19/ZPOiA/2005			
SPRAWOZIŁA		PODPIS	
mgr inż. arch. Iga Gontarz			
upr. Nr: 11/ZPOiA/OKK/2013			
OPRACOWAŁA		PODPIS	
mgr inż. arch. Aleksandra Pichulka			
NAZWA I ADRES OBIEKTU BUDOWLANEGO			
BUDOWA MIEJSCA ODPOCZYNKU			
ROWERZYSTÓW W MRZEŻYNI			
dz. nr 358/20, obr. 0022 Mrzeżyno			
STADIUM PROJEKTU		DATA	
PROJEKT BUD.-WYKONAWCZY		VIII.2019	
TYTUŁ RYSUNKU			
RZUT POZIOMY - WYPOSAŻENIE			
- REW. I			
NR RYSUNKU		SKALA	
A.01		1:50	