



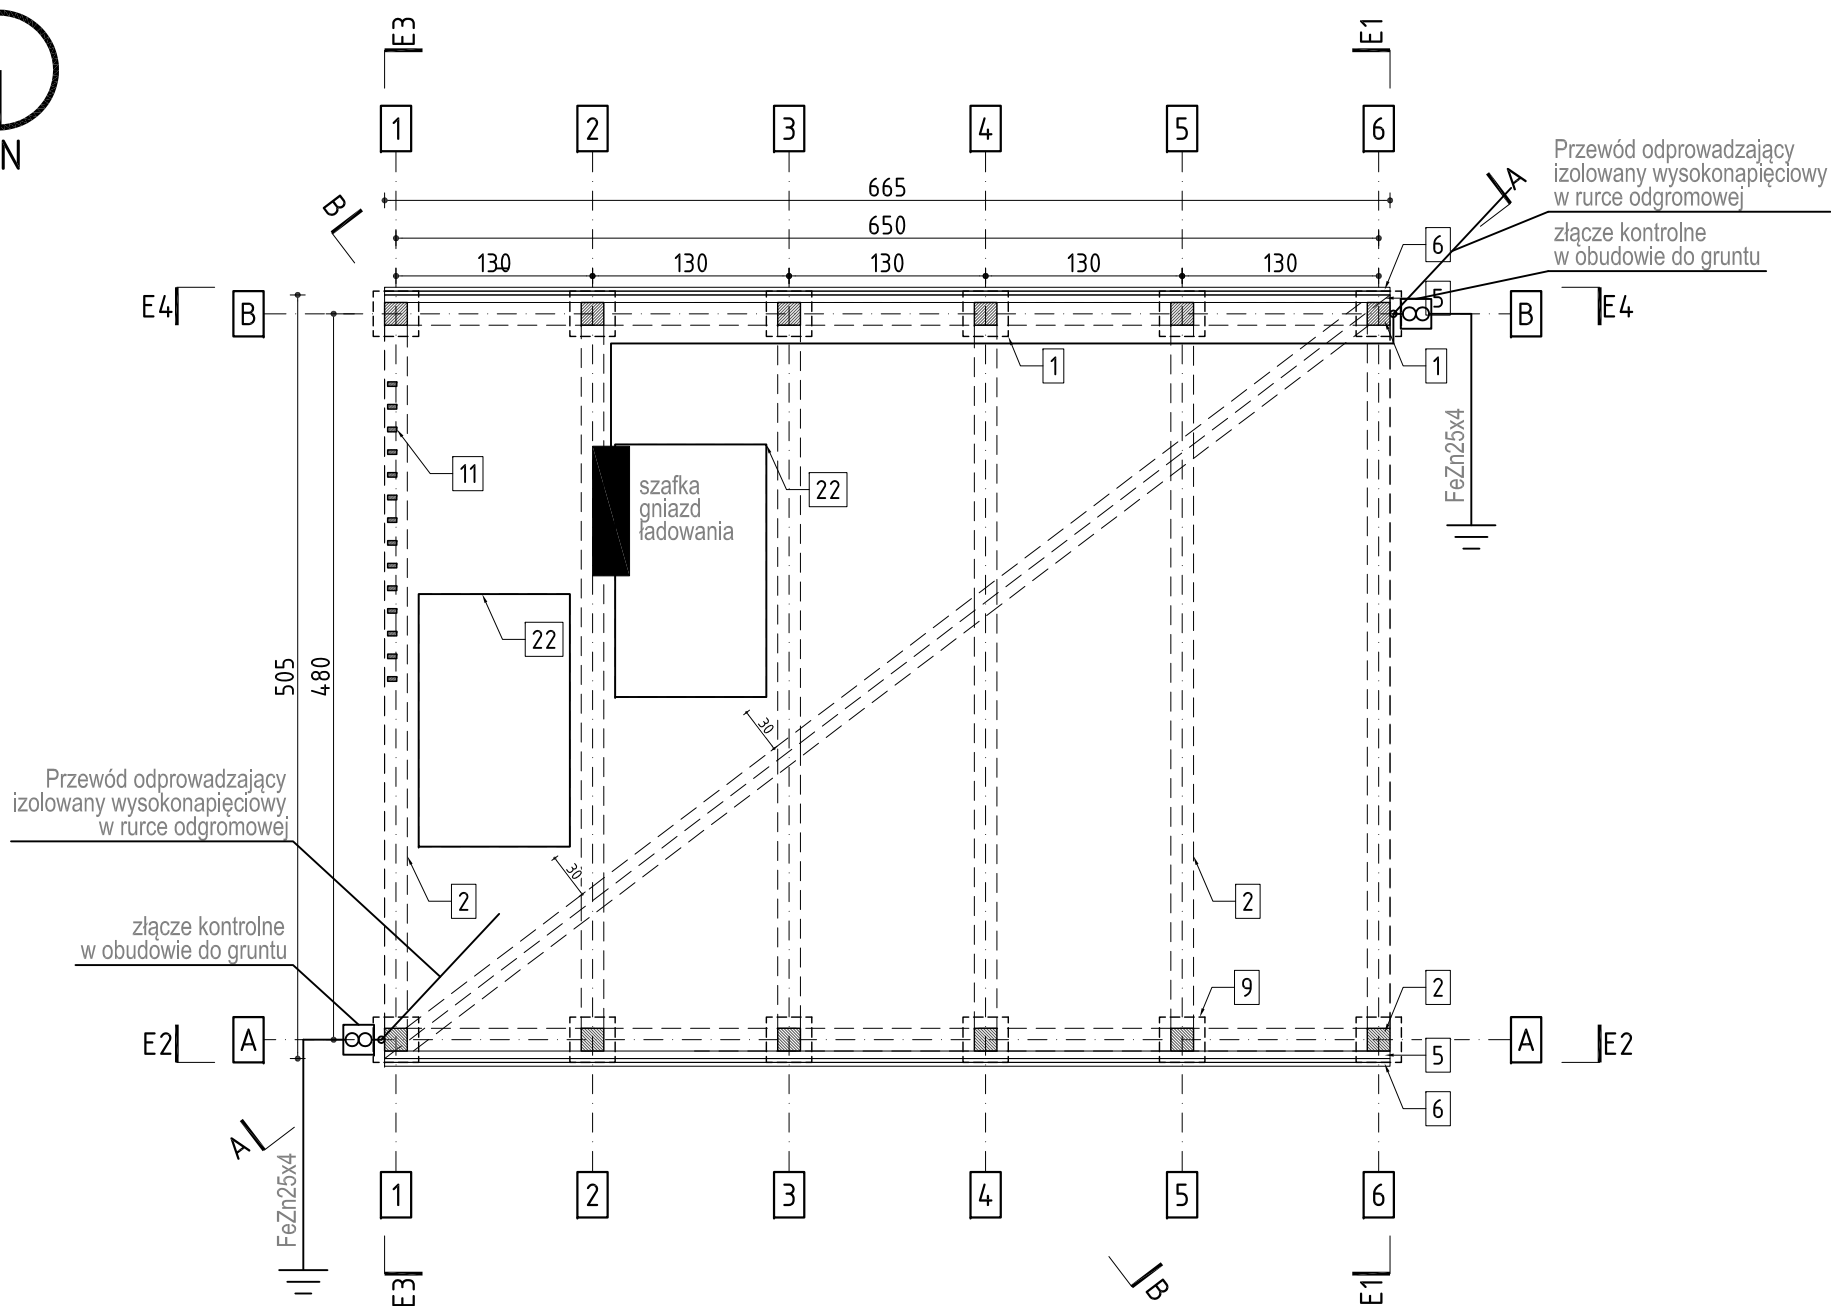

RZUT POZIOMY / SKALA 1:50

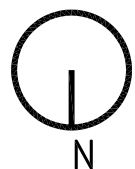

OZNACZENIA:

1. SŁUP, WYM. 150x150(mm);
  2. KROKIEW, WYM. 150x150(mm);
  3. WIATROWNICA, WYM. 150x150(mm);
  4. BELKA KALENICOWA, WYM. 200x150(mm);
  5. ŁATY DREWNIANE, ROZSTAW CO 15(cm) W OSI, WYM. 50x50(mm);
  6. PRZĘKRYCIE DACHU – GONT ŁUPANY, DREWNIANY, MODRZEWIOWY, W PODWÓJNYM KRYCIU. Dł. 300(mm);
  7. BLACHA KALENICOWA, ZE STALI OCYNKOWANEJ I MALOW. PROSZKOWO NA KOL. RAL7016, GR. 0,75(mm);
  8. KOTWIENIE STALOWE KONSTRUKCJI GŁÓWNEJ (OZN. 1-2) DO STOPY FUNDAMENT. (OZN. 9) – SZCZEGÓŁY WG PBW BRANŻY KONSTRUKCYJNEJ;
  9. STOPA FUNDAMENTOWA, ŻELBETOWA, WYM. 30x30x100(cm), GŁĘBOKOŚĆ POSADOWNIA MIN. 100(cm);
  10. PODSYPKA WYRÓWNAWCZA CEMENTOWO – PIASKOWA, GR. 5(cm) O ZAGĘSZCZENIU ;
  11. ŻALUZE – LAMELE DREWNIANE, WYM. 30x60(mm);
  12. MOCOWANIE LAMELI DREWNIANYCH (OZN. 12) DO KROKWI (OZN. 2)–TRZPIEŃ STALOWY, DŁ. ZAGŁĘBIENIA 7(cm);
  13. PRZĘKŁADKA MOCUJĄCA – PŁASKOWNIK STAL. WYM. P8x60(mm); NALEŻY WYKON. JAKO ZAGŁĘBIONY W KROKWI(OZN.2) PO PRZEZ FREZOWANIE;
  14. MOCOWANIE LAMELI DREW. (OZN. 12) DO CEGŁY POSADZKOWEJ (OZN. A)–TRZPIEŃ STALOWY, OKRĄGŁY Ø10(mm), Dł. ZAGŁĘBIENIA W CEGŁE 4(cm);
  15. PRZĘKŁADKA MOCUJĄCA – PŁASKOWNIK STAL. WYM. P8x60(mm);
  16. TABLICA INFORMACYJNA – PŁYTA Z DREWNA DĘBOWEGO, MOCOWANA DO ŁAT DREW. (OZN. 5), GR. 20(mm);
  17. TABLICA INFORMACYJNA – PŁYTA Z DREWNA DĘBOWEGO, MOCOWANA DO KONSTRUKCJI GŁÓWNEJ (OZN. 1-2) ZA POMOCĄ STELAŻA STAL., GR. 20 (mm);
  18. ZESTAW WYPOCZYNKOWY MEBLI – STOŁY WRAZ Z SIEDZISKAMI, SZCZEG.;
  19. STOJAK ROWEROWY, SZCZEGÓŁY OPRACOW. W PBW BRANŻA ARCHITEK.;
  20. STANOWISKO DO NAPRAWY ROWERÓW;
  21. PANEL ZASILAJĄCY DLA ROWERÓW ELEKTRYCZNYCH, SZCZEGÓŁY OPR. W PBW BRANŻA ELEKTRYCZNA.;
  22. PANEL FOTOWOLTAICZNY, 100x167(cm), MOCOWANY DO ZEWNĘTRZNEJ STRUKTURY DACHU, SZCZEG. OPRAC. W PBW BRANŻY KONSTRUKCYJNEJ I ELEKTRYCZNEJ;
  23. NAWIERZCHNIA W PRZESTRZENI WIATY ORAZ ZAGOSPODAROWANIA:
- A. WARSTWA ŚCIERALNA Z CEGŁY POSADZKOWEJ, ROZBIÓRKOWEJ, W UKŁADZIE LEŻĄCYM Z PRZESUNIĘCIEM O 1/2 CEGŁY, GR. 6(cm);
- B. PODSYPKA WYRÓWNAWCZA CEMENTOWO-PIASKOWA, GR. 5(cm);
- C. PODBUDOWA Z KRUSZYWA ŁAMANEGO O FRAKCJI 16÷32, STABILIZ. MECH., GR. 15(cm);
- D. GRUNT RODZIMY;

UWAGI:

1. PROJEKT ARCHITEKTONICZNY NALEŻY ROZPATRYWAĆ RAZEM Z PROJEKTEM PBW BRANŻY KONSTUKCYJNEJ ORAZ ELEKTRYCZNEJ;
2. WSZYSTKIE ELEMENTY DREWNIANE NALEŻY WYKONAĆ Z DREW. DĘBOWEGO;
3. WSZYSTKIE ELEMENTY DREWNIANE NALEŻY ZABEZPIECZYĆ DO KLASY TRUDNOZAPALNOŚCI;
4. WSZYSTKIE ELEMEN. STAL. NALEŻY WYKONAĆ JAKO OCYNKOWANE OGNIOWO I MAL. PROSZKOWO W KOL. RAL 7016;
5. W ZALEŻNOŚCI OD MIEJSCA ELEMENTY STALOWE NALEŻY ŁĄCZYĆ ZE SOBĄ PRZEZ PRZĘKŁADKI GUMOWE;
6. SZCZEGÓŁOWY NOŚNIKÓW INFORMACJI NA TABLICACH (OZN. 16–17) NALEŻY WYKONAĆ ZGODNIE Z ZALECENIEM PRODUCENTA.
7. DOPUSZCZA SIĘ ZASTOSOWANIE RÓWNOWAŻNEGO SPOSOBU MOCOWANIA TABLIC (OZN. 16–17), ZGODNEGO Z TECHN. PRODUCENTA.

UWAGA:

POSADOWIENIE WG PROJEKTU KONSTRUKCJI – ADAPTACJA POSADOWIENIA PO WYKONANIU BADAN GEOTECHNICZNYCH GRUNTU.

**mxl4**

MXL4 Sp. z o.o Sp. kom.  
Al. Bohaterów Warszawy 40/3A2A  
70-342 Szczecin  
tel/fax 91 4884 364  
mxl4@mxl4.com www.mxl4.com

BRANŻA ELEKTRYCZNA

PROJEKTOWAŁ	PODPIS
mgr inż. arch. Adam Białczewski	
upr. Nr ZAP/0066/P00E/07	
SPRAWDZIŁ	PODPIS
mgr inż. arch. Jan Zatoğa	
upr. Nr 204/Sz/84	
NAZWA I ADRES OBIEKTU BUDOWLANEGO	

MIEJSCE ODPOCZYNKU ROWERZYSTÓW

STADIUM PROJEKTU	DATA
PROJEKT BUD.-WYKONAWCZY	VIII.2019
TYTUŁ RYSUNKU	

RZUT POZIOMY – REW. I

NR RYSUNKU	SKALA
E.01	1:50