SCHEMATY ZASIALANIA I WIDOKI URZĄDZEŃ ELEKTRYCZNYCH / SKALA 1:100

Szafka gniazd ładowania
Zestaw fotowoltaiczny Off-Grid

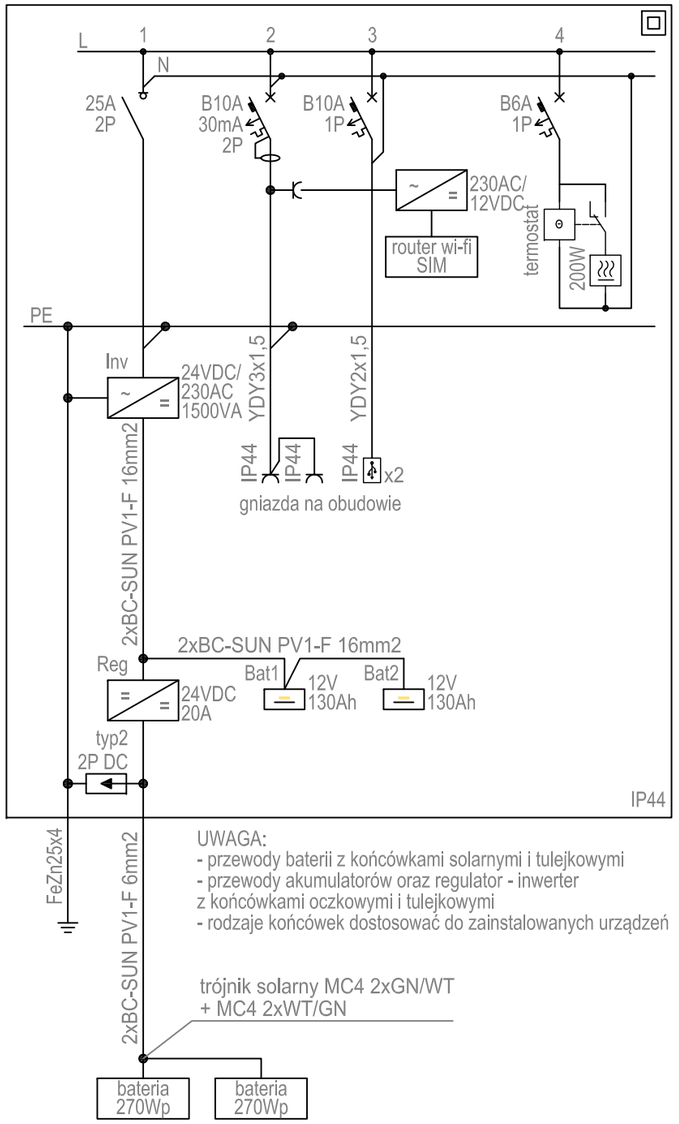

UWAGA:
- przewody baterii z końcówkami solarnymi i tulejkowymi
- przewody akumulatorów oraz regulator - inwerter
z końcówkami oczkowymi i tulejkowymi
- rodzaje końcówek dostosować do zainstalowanych urządzeń

Widok szafki gniazd ładowania

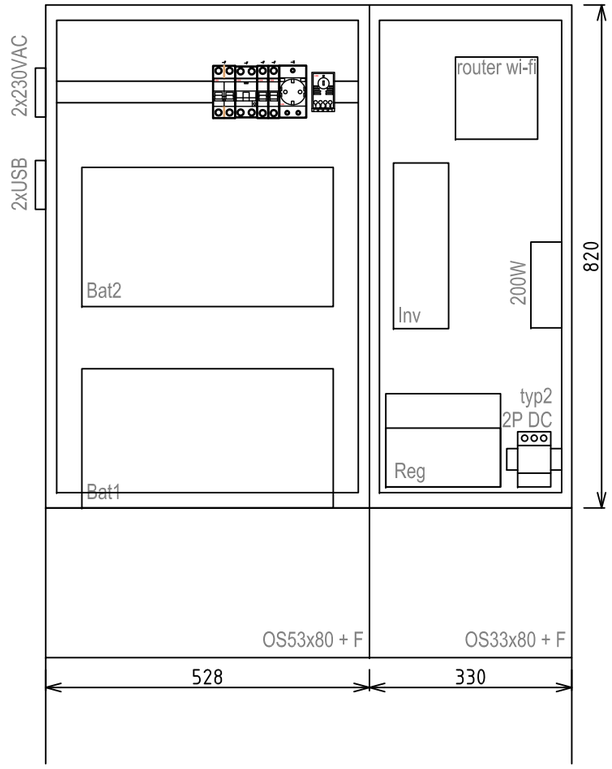

Szafka gniazd ładowania
Zasilanie z sieci elektroenergetycznej

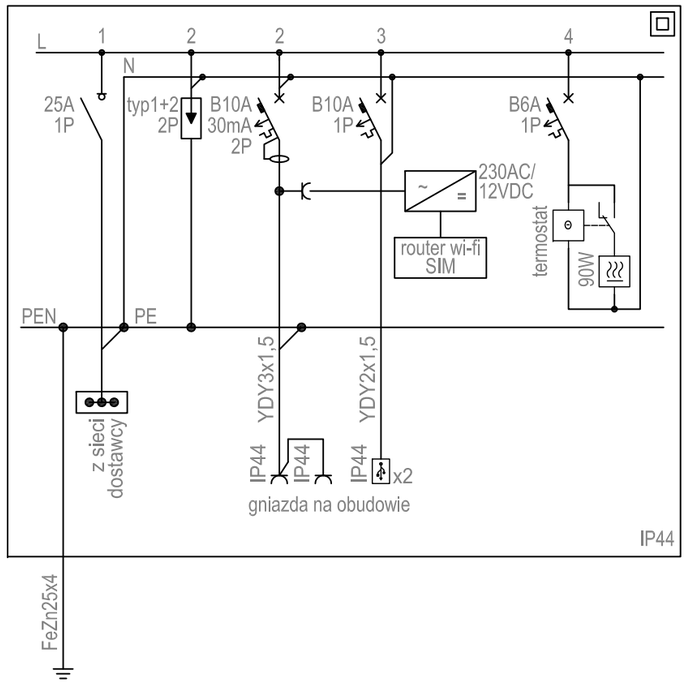

Widok szafki gniazd ładowania

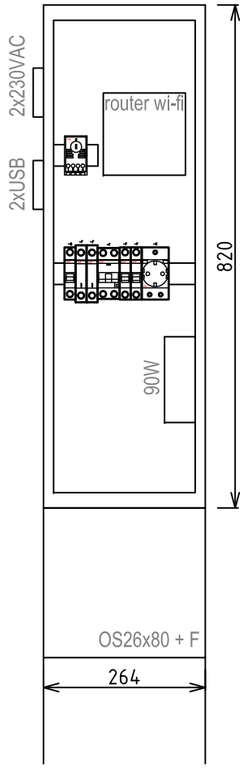

MXL4 Sp. z o.o Sp. kom.
Al. Bohaterów Warszawy 40/3A2A
70-342 Szczecin
tel/fax 91 4884 364
mxl4@mxl4.com www.mxl4.com

BRANŻA ELEKTRYCZNA

PROJEKTOWAŁ — PODPIS
mgr inż. arch. Adam Białczewski
upr. Nr ZAP/0066/POOE/07

SPRAWDZIŁ — PODPIS
mgr inż. arch. Jan Załoga
upr. Nr 204/Sz/84

NAZWA I ADRES OBIEKTU BUDOWLANEGO

MIEJSCE ODPOCZYNKU ROWERZYSTÓW

STADIUM PROJEKTU — DATA
PROJEKT BUD.-WYKONAWCZY — VIII.2019

TYTUŁ RYSUNKU
SCHEMATY ZASILANIA I WIDOKI URZĄDZEŃ ELEKTRYCZNYCH - REW. I

NR RYSUNKU — SKALA
E.05 — 1:100