



OPCJA
zasilanie UPS
lokalny piętrowy

OPCJA
zasilanie z UPS

Gk1	Gk2	Gk3	Gk4		
gniazda	gniazda	gniazda	gniazda	rezerwa	rezerwa
komputerowe	komputerowe	komputerowe	komputerowe		
YDY3x2,5	YDY3x2,5	YDY3x2,5	YDY3x2,5		
2	2	2	2		

- PROFI+
IP30,IK07,GŁ.300mm

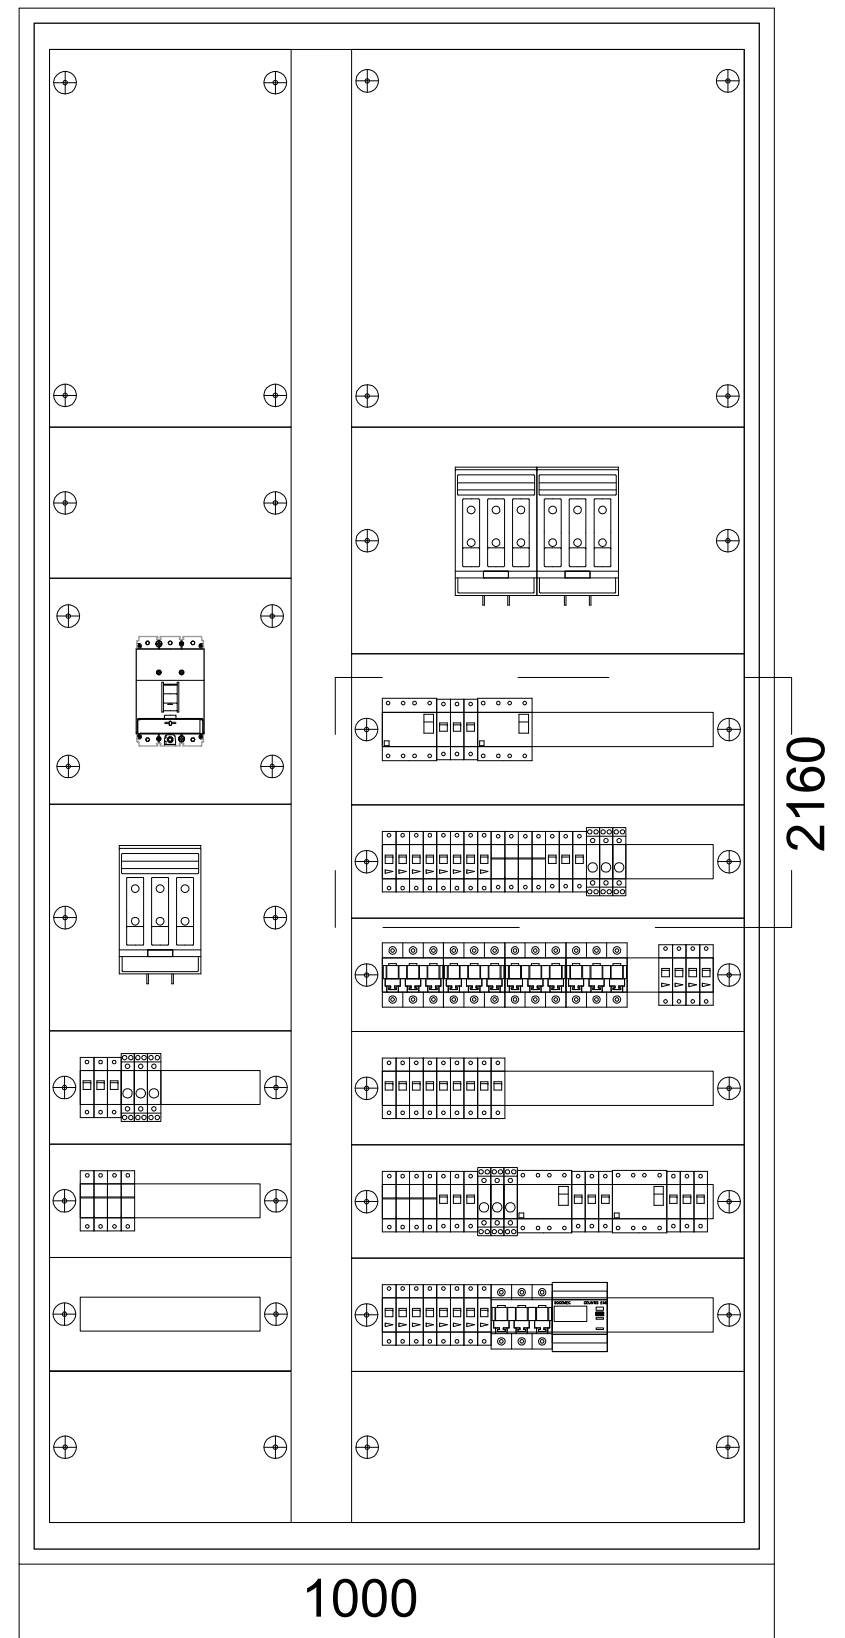

Jednostka projektująca: PRACOWNIA PROJEKTOWA INSTALACJI ELEKTROENERGETYCZNYCH Elseco sp. z o.o. tel/fax (0-91) 820-14-80 www.elseco.pl tel/fax (0-91) 820-14-81		 Inwestor: Województwo Zachodniopomorskie ul.Korsarzy 34 70-540 Szczecin		Nr umowy: 27/WiN/2018	
				Data opracowania: WRZESIEŃ 2018	
Nazwa inwestycji: Remont instalacji elektrycznej Skrzydła Menniczego Zamku Książąt Pomorskich w Szczecinie				Stadium - Branża PW - INST. ELEKT.	
Obiekt:		Skrzydło Mennicze-Zamek Książąt Pomorskich w Szczecinie		Skala:	Nr rys.: E_S3
Tytuł rysunku:		Schemat rozdzielnic parteru prawa -R0p			
Projektant:	mgr inż. Szymon Woyke	183/SZ/2002		Podpis:	
Opracowujący:					
Sprawdzający:	mgr inż. Norbert Wszytko	11/SZ/2001		Podpis:	