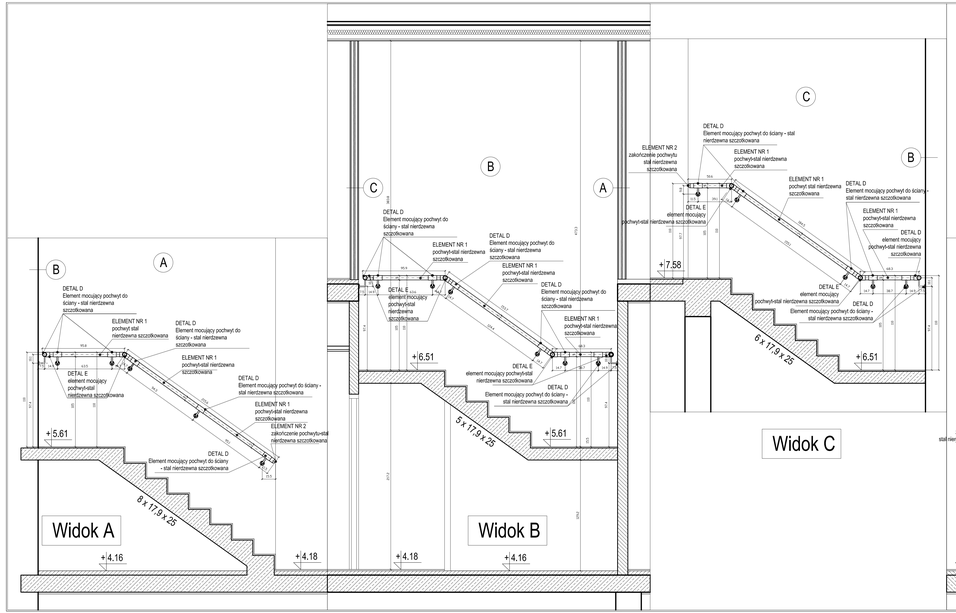
Widok A
Widok B
Widok C
Widok D
Widok E
Widok F
DETAL D
Element mocujący pochwyt do ściany - stal nierdzewna szczotkowana
ELEMENT NR 1
pochwyt-stal nierdzewna szczotkowana
DETAL E
element mocujący pochwyt-stal nierdzewna szczotkowana
ELEMENT NR 2
zakończenie pochwytu stal nierdzewna szczotkowana
+5.61
+6.51
+7.58
+4.16
+4.18
8 x 17,9 x 25
5 x 17,9 x 25
6 x 17,9 x 25
1.2 KOMUNIKACJA 22,50 GRES
1.6 SZATNIA 3,44 GRES
1.7 KL. SCHODOWA 3,77 GRES
1.5 W-C 3,20 GRES
D3
SD1
90
210
Legenda:
UWAGI
Data Zmiana Podpis
Obiekt / Temat:
Adres/lokalizacja: Szczecin, ul. Kuśnierzy 125
DZ. NR. 36/12, 36/13, 36/17, obręb 0037
Szczecin, ul. Kuśnierzy 34
Fazа: PROJEKT WYKONAWCZY - WERSJA NR 2
Jednostka Projektowa:
"URBICON" Sp. z o.o.
ul. Kuśnierzy 125, 71-371 Szczecin
"URBICON" Sp. z o.o.
ul.Kuśnierzy 1, 70-371 Szczecin
Tel./fax. (48 91) 433 00 00, 433 00 01
e-mail: urbicon@urbicon.pl www.urbicon.pl
Główny projektant:
Branża: ARCHITEKTURA
Architektura:
Autor: mgr inż.arch. Elżbieta Kuśnierz
Upr. Arch. 0
Opis:
Sprawdził:
Tytuł rys.: DETAL BALUSTRAD KLATKA SCHODOWA NO2
Data: 06.2010
Skala: 1:20
Nr rys.: PB/A/14
Nr proj.: UM/SZ/2009/09
Projekt stanowi prawnie chronioną tajemnicę i zabronione jest jego Powielanie, kopiowanie, publikowanie, przekazywanie osobom trzecim bez pisemnej zgody Projektanta. Prawa autorskie zastrzeżone. Kopiowanie materiału, publikowanie, przekazywanie osobom trzecim bez pisemnej zgody Projektanta. 