




PRZEKRÓJ A-A

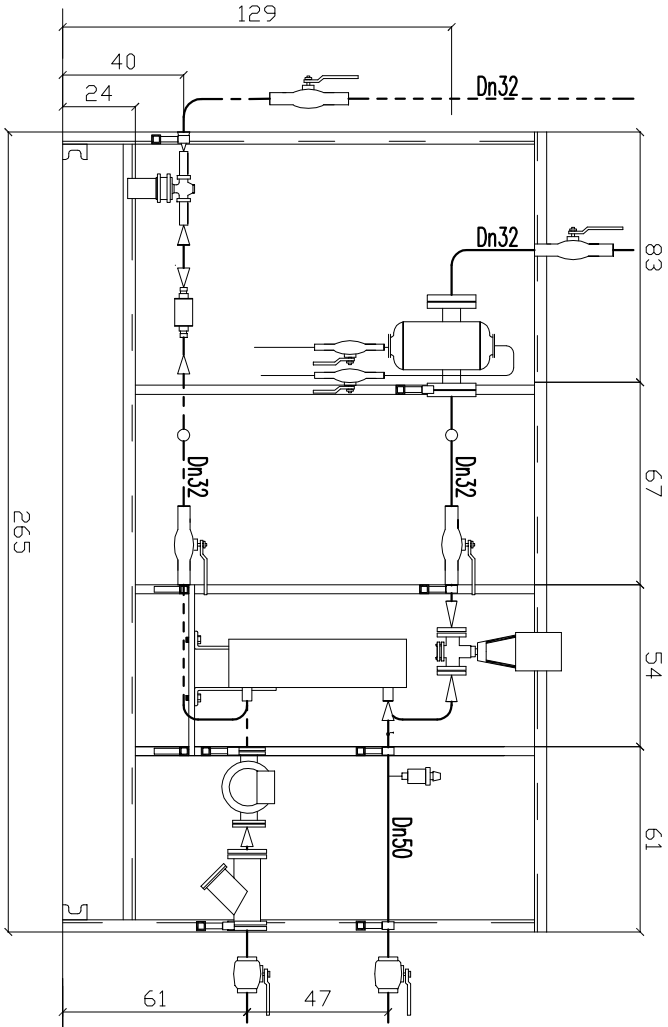


PRZEKRÓJ B-B

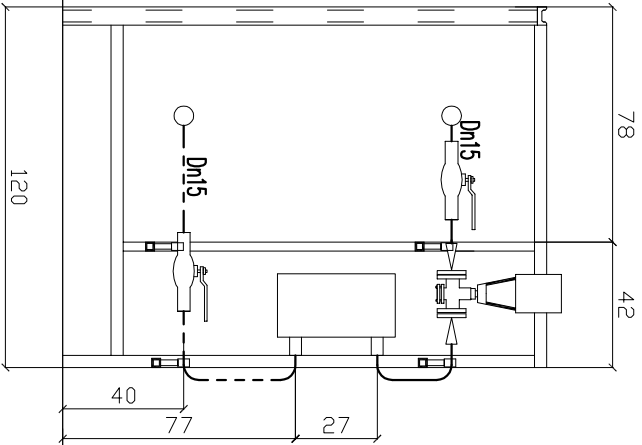

PRZEKRÓJ C-C

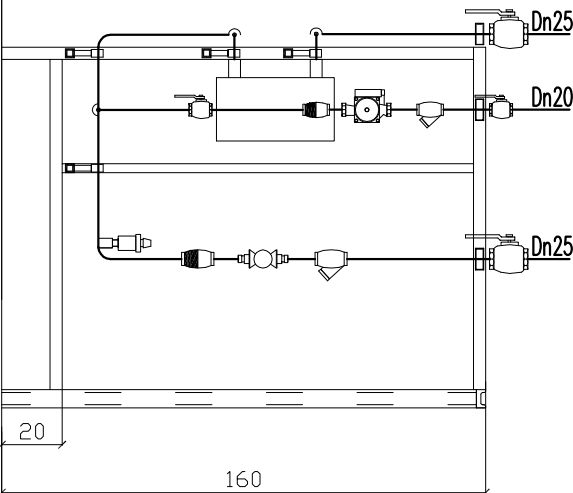

RZUT Z GÓRY

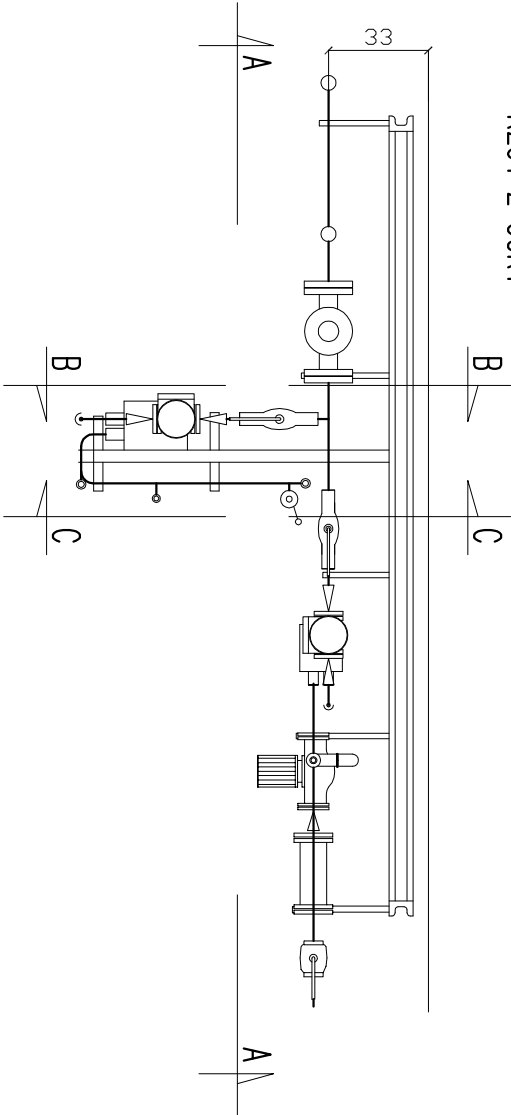

Obiekt / Temat:

PRZEBUDOWA BUDYNKU PRZY UL. KUŚNIERSKIEJ 12B
W SZCZECINIE DLA POTRZEB BIUROWYCH GŁÓWNEGO PUNKTU
INFORMACYJNEGO FUNDUSZY EUROPEJSKICH PRZY URZĘDZIE

Adres/Nr działki: Szczecin, ul. Kuśnierska 12b
DZ.NR.36/2, 36/3, 39/17 obwód 1037

Szczecin, ul. Korsarzy 34

Faza: PROJEKT WYKONAWCZY

Jednostka Projektowa:

"URBICON" Sp. z o.o.
adres siedziby: ul. Trzcińskiego 34, 71-303 Szczecin
adres pracowni projektowej: "URBICON" Sp. z o.o.
ul. Kierzenhowskiego 1, 70-211 Szczecin
Tel./fax (48) 91 482133, (48) 91482727
e-mail: urbicon@urbicon.pl, www.urbicon.pl



Główny projekt.

Branża: SANITARNA

Wzrost cieplny:

Autor proj./wyk.	mgr inż. Adam Burdalo	Nr upr./ Nr lbv	132/54/86	Data		Podpis	
---------------------	-----------------------	-----------------	-----------	------	--	--------	--

Oprac.

Spr.	mgr inż. Andrzej Bogdał	73/54/75			
------	-------------------------	----------	--	--	--

Tytuł rys. :

PRZEBUDOWA WĘZŁA

Data: 08.2010 Skala : 1:25 Nr rys.: 3

Nr proj.:


Prace budowlane wykonawcy zgodnie ze sztuką budowlaną