

Legenda:


- gniazdo 2p+2
- gniazdo 2p+2 IP44
- wypust kablowy zakończony puszką przyt.
- MSW (miejscowa szyna wyrównawcza)
- gniazdo telewizyjne
- gniazdo telefoniczne RJ-12
- gniazdo komputerowe RJ-45
- unifon domofonowy
- dzwonek
- przycisk dzwonkowy

UWAGI:

- Instalację wykonać jako wtyłkowa pod min. 5mm warstwą zaprawy
- Instalacje gniazda 230V należy wykonać przewodem YDY20x2,5mm, gniazdo 400V dla potrzeb kuchni elektrycznej przewodem YDY20x2,5mm
- Odobiegowo w rozdzielni elektrycznej stosować wyłącznik różnicowo-prądowy o czułości 30mA
- Odobiegowo zachować strefę o promieniu 60cm od krawędzi wanny lub natrysku, w której zabrania się montować urządzeń elektrycznych
- Wykonać MSW (miejscowa szyna wyrównawcza) do której należy podłączyć wszystkie instalacje sanitarne wykonane z materiałów przewodzących
- Szyne należy połączyć z zaciskiem PE rozdzielni RG przewodem LGY4mm.
- W miarę możliwości nie stosować puszek rozgałęźnych a połączenia wykonywać pod puszkami z osprzętem


UWAGI:

- Unikać prowadzenia przewodów w strefie ochronnej wanny

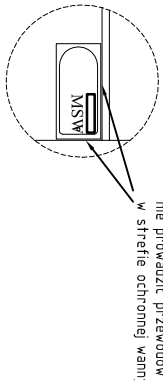

- Dzwonki w mieszkaniach montowane nad drzwiami
- Wszystkie linie WLZ do mieszkań wykonać przewodami YDY 5x6mm.

- przewody układać w rynku pod min. 5 mm warstwą zaprawy wykończoną wosk.

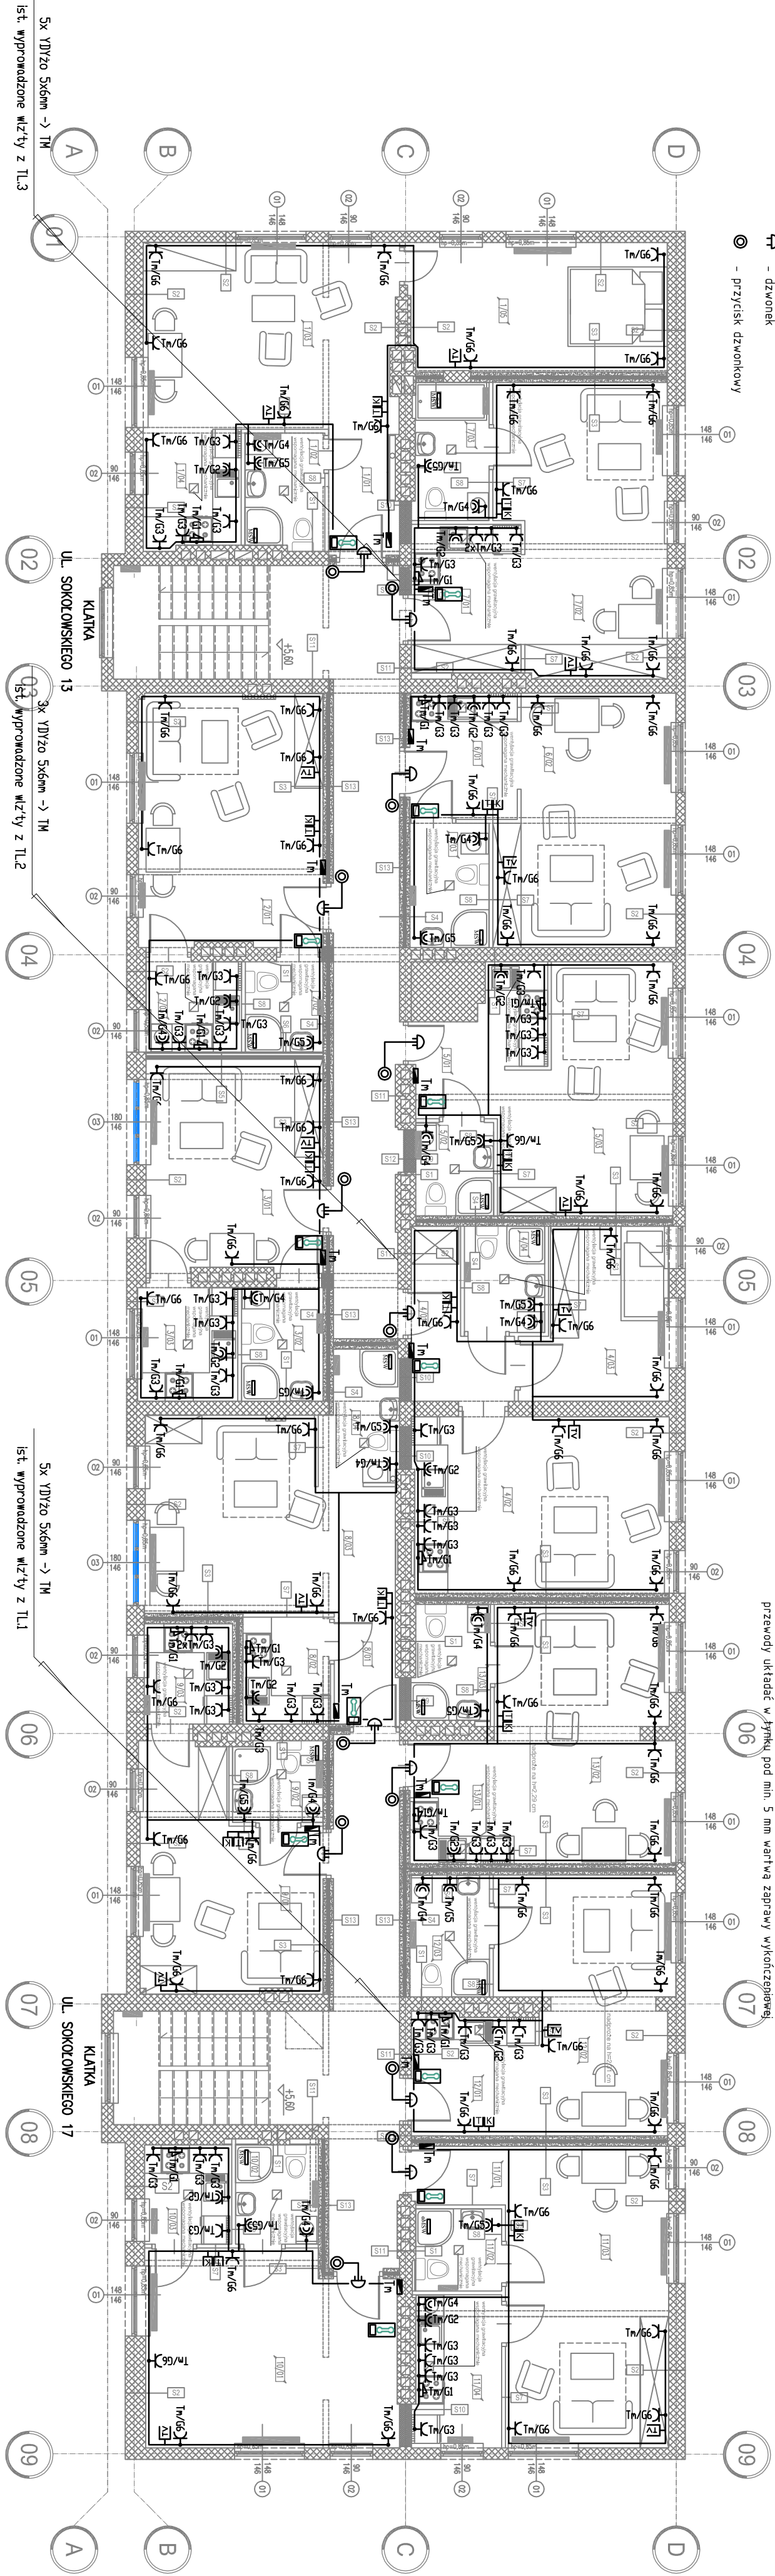

**CITY Architekti Sp. z o.o. Sp. komandytowa**

02-641 Warszawa,  
ul. Łębarska 8,  
tel. 22 82 51 432,  
tel. 22 82 51 433,  
fax. 22 82 51 431  
www.diyarchitekti.pl

71-410 Szczecin,  
ul. Mieszekowska 24  
Budynki 17-19, pokój B-10  
tel. 91 88 12 04,  
fax. 91 88 12 156.

Maciej Zambita

temat:  
ADAPTACJA II PIĘTRA BUDYNKU POŁOŻONEGO W  
SZCZECINIE - ZDUNOWIE PRZY UL. A.  
SOKOŁOWSKIEGO 13-15-17 NA LOKALE MIESZKALNE

adres inwestycji:  
UL. A. SOKOŁOWSKIEGO 13-15-17  
70-691 SZCZECIN - ZDUNOWO

inwestor:  
Województwo Zachodniopomorskie  
ul. Kościuszki 34, 70-540 Szczecin

projektant:  
mgr inż. Jarosław Burak  
upr. PO.M/0160/POE/07  
opracowanie:  
mgr inż. Piotr Markowski  
sprawdzający:  
inż. Bronisław Nowak  
upr. PO.M/0157/POE/07

rys.  
elektryczna  
PB

skala:  
1:100  
PB

projektant:  
architekti

UWAGA:  
Kopowanie, publikację oraz wszelkie inne formy wykorzystania projektu bez zgody autorów będą naruszeniem przepisów wynikających z Ustawy z dnia 4.02.1994 r. o prawie autorskim i prawach pokrewnych.