


- Legenda:
- × - wypust YDY4x15mm
 - X— - wypust ścienny YDY3x15mm
 - ⊗ - oprawa oświetleniowa IP44, max. 60W
 - ⌞ - kinkiet ścienny IP44, max. 60W
 - ⌞ - plafon 2x26W, z czujnikiem ruchu
 - ⌞ - oprawa aw. 2x8W, 1 godz.
- Legenda:
- ♂ - łącznik jednobiegunowy
 - ♂ - łącznik świecznikowy
 - ♂ - łącznik schodowy
 - ♂ - łącznik jednobiegunowy IP44
 - ♂ - łącznik świecznikowy IP44
 - ♂ - wentylator wyciągowy

- UWAGA:
- Instalacje wykonane jako wtykową pod min. 5mm warstwą zaprawy
 - Instalacje gniazd 230V należy wykonać przewodem YDY703x2,5mm, gniazdo 400V dla potrzeb kuchni elektrycznej przewodem YDY705x2,5mm
 - Obwiedź w rozdzielni elektrycznej stosować wyłącznik różnicowo-prądowy o czułości 30mA
 - Obciążkowo zabezpieczać strefę o promieniu 60cm od krawędzi wanny lub natrysku, w której zabrania się montować urządzeń elektrycznych
 - Wykonać NSW (miejscowa szyna wyrównawcza) do której należy podłączyć wszystkie instalacje sanitarne wykonane z materiałów przewodzących.
- Szyne należy połączyć z zaciskiem PE rozdzielni RG przewodem LgY4mm.
- W miarę możliwości nie stosować puszek rozdzielczych a połączenia wykonywać pod puszkami z osprzętem
 - Wentylatory wyciągowe zasilać i sterowane z obwodów oświetleniowych

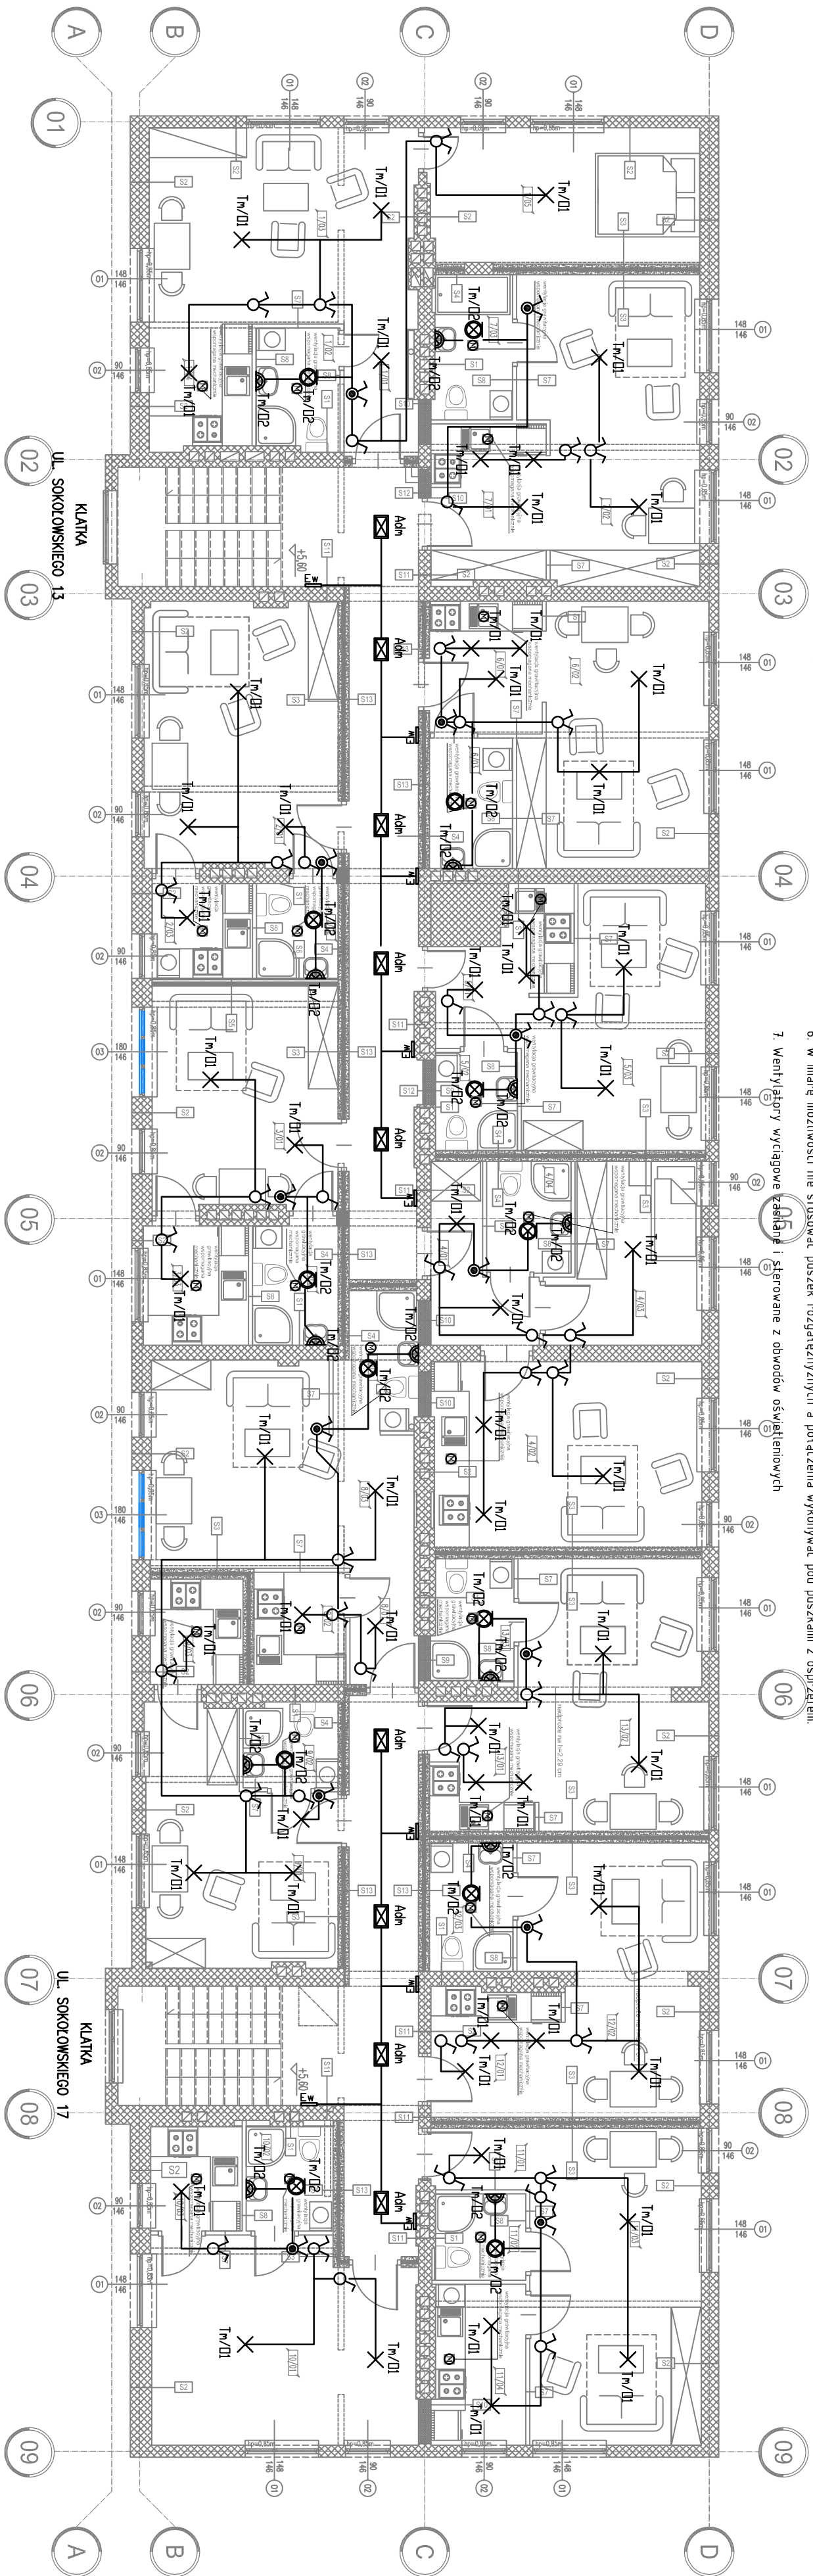

