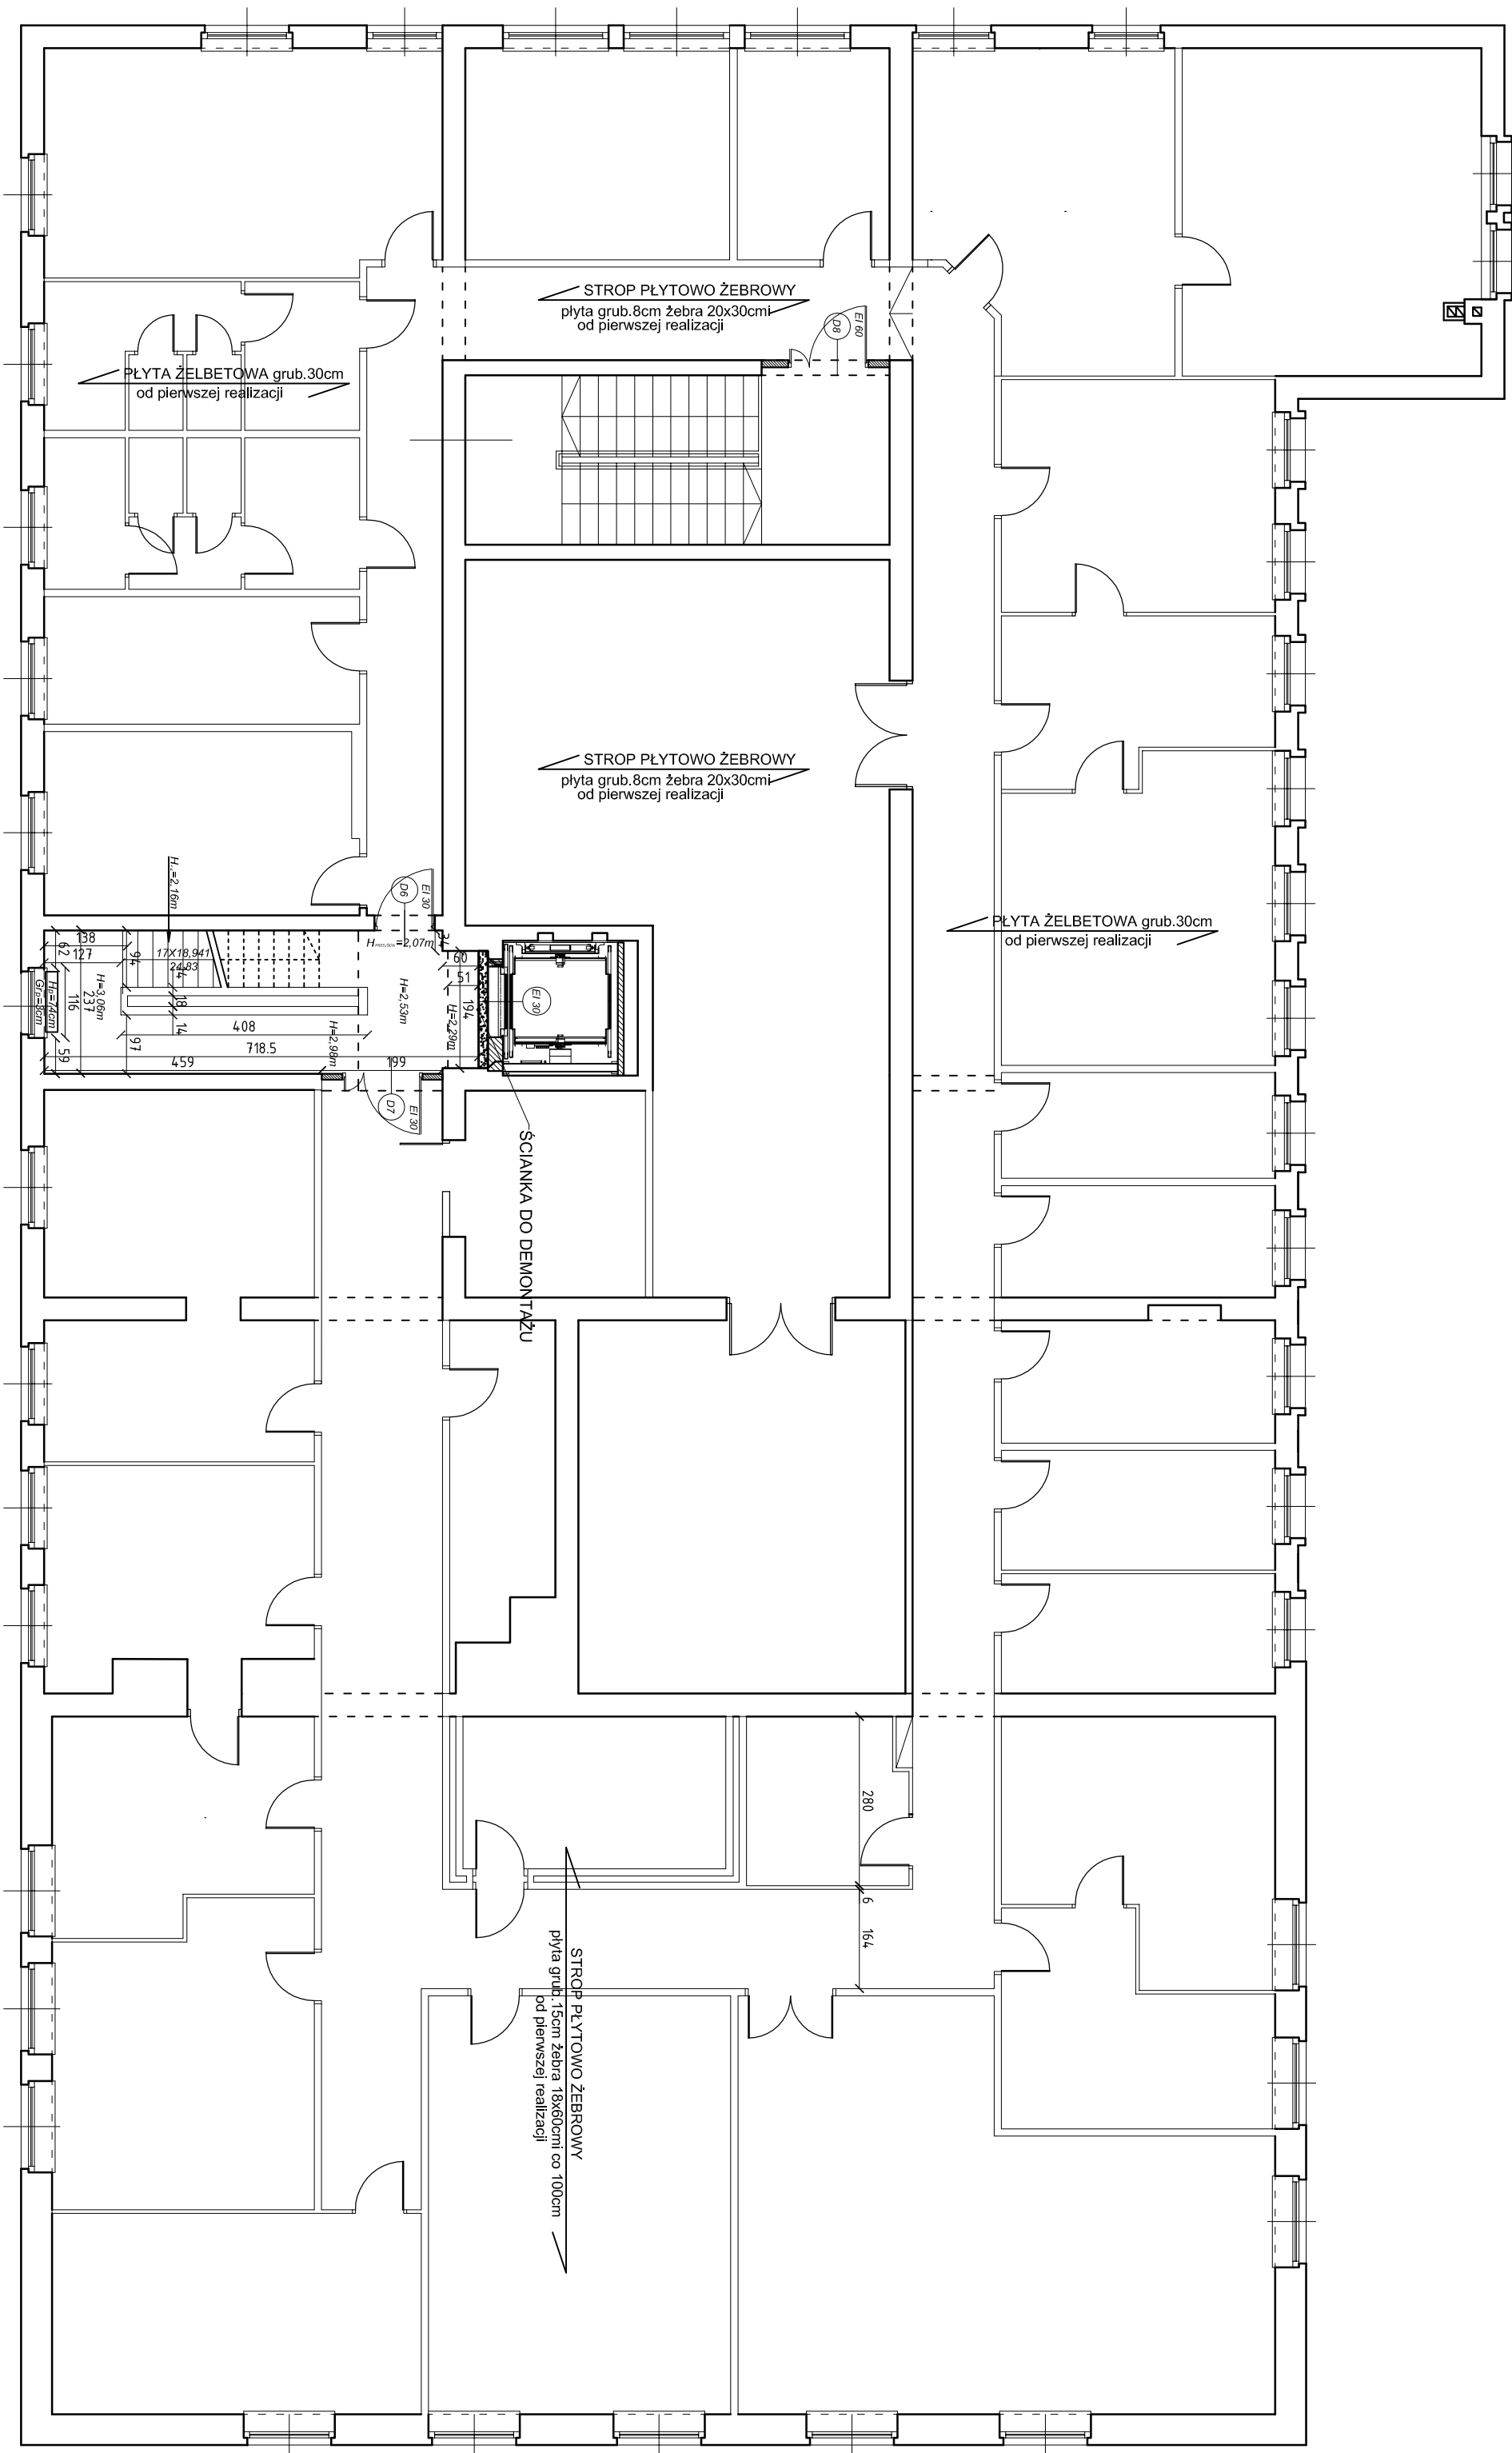



przekrój poprzeczny  
np. WIDOK SCIANA

ZMIANA STOLARKI  
konieczność do wprowadzenia  
ze względu na warunki P.POZ


[illegible]

UMIAG: Kopytowanie, publikacje oraz wszelkie inne formy wykorzystania projektu bez zgody autorów będą naruszeniem przepisów wynikających z Ustawy z dnia 4.02.1984 r. o prawie autorskim i prawach pokrewnych.

[illegible]