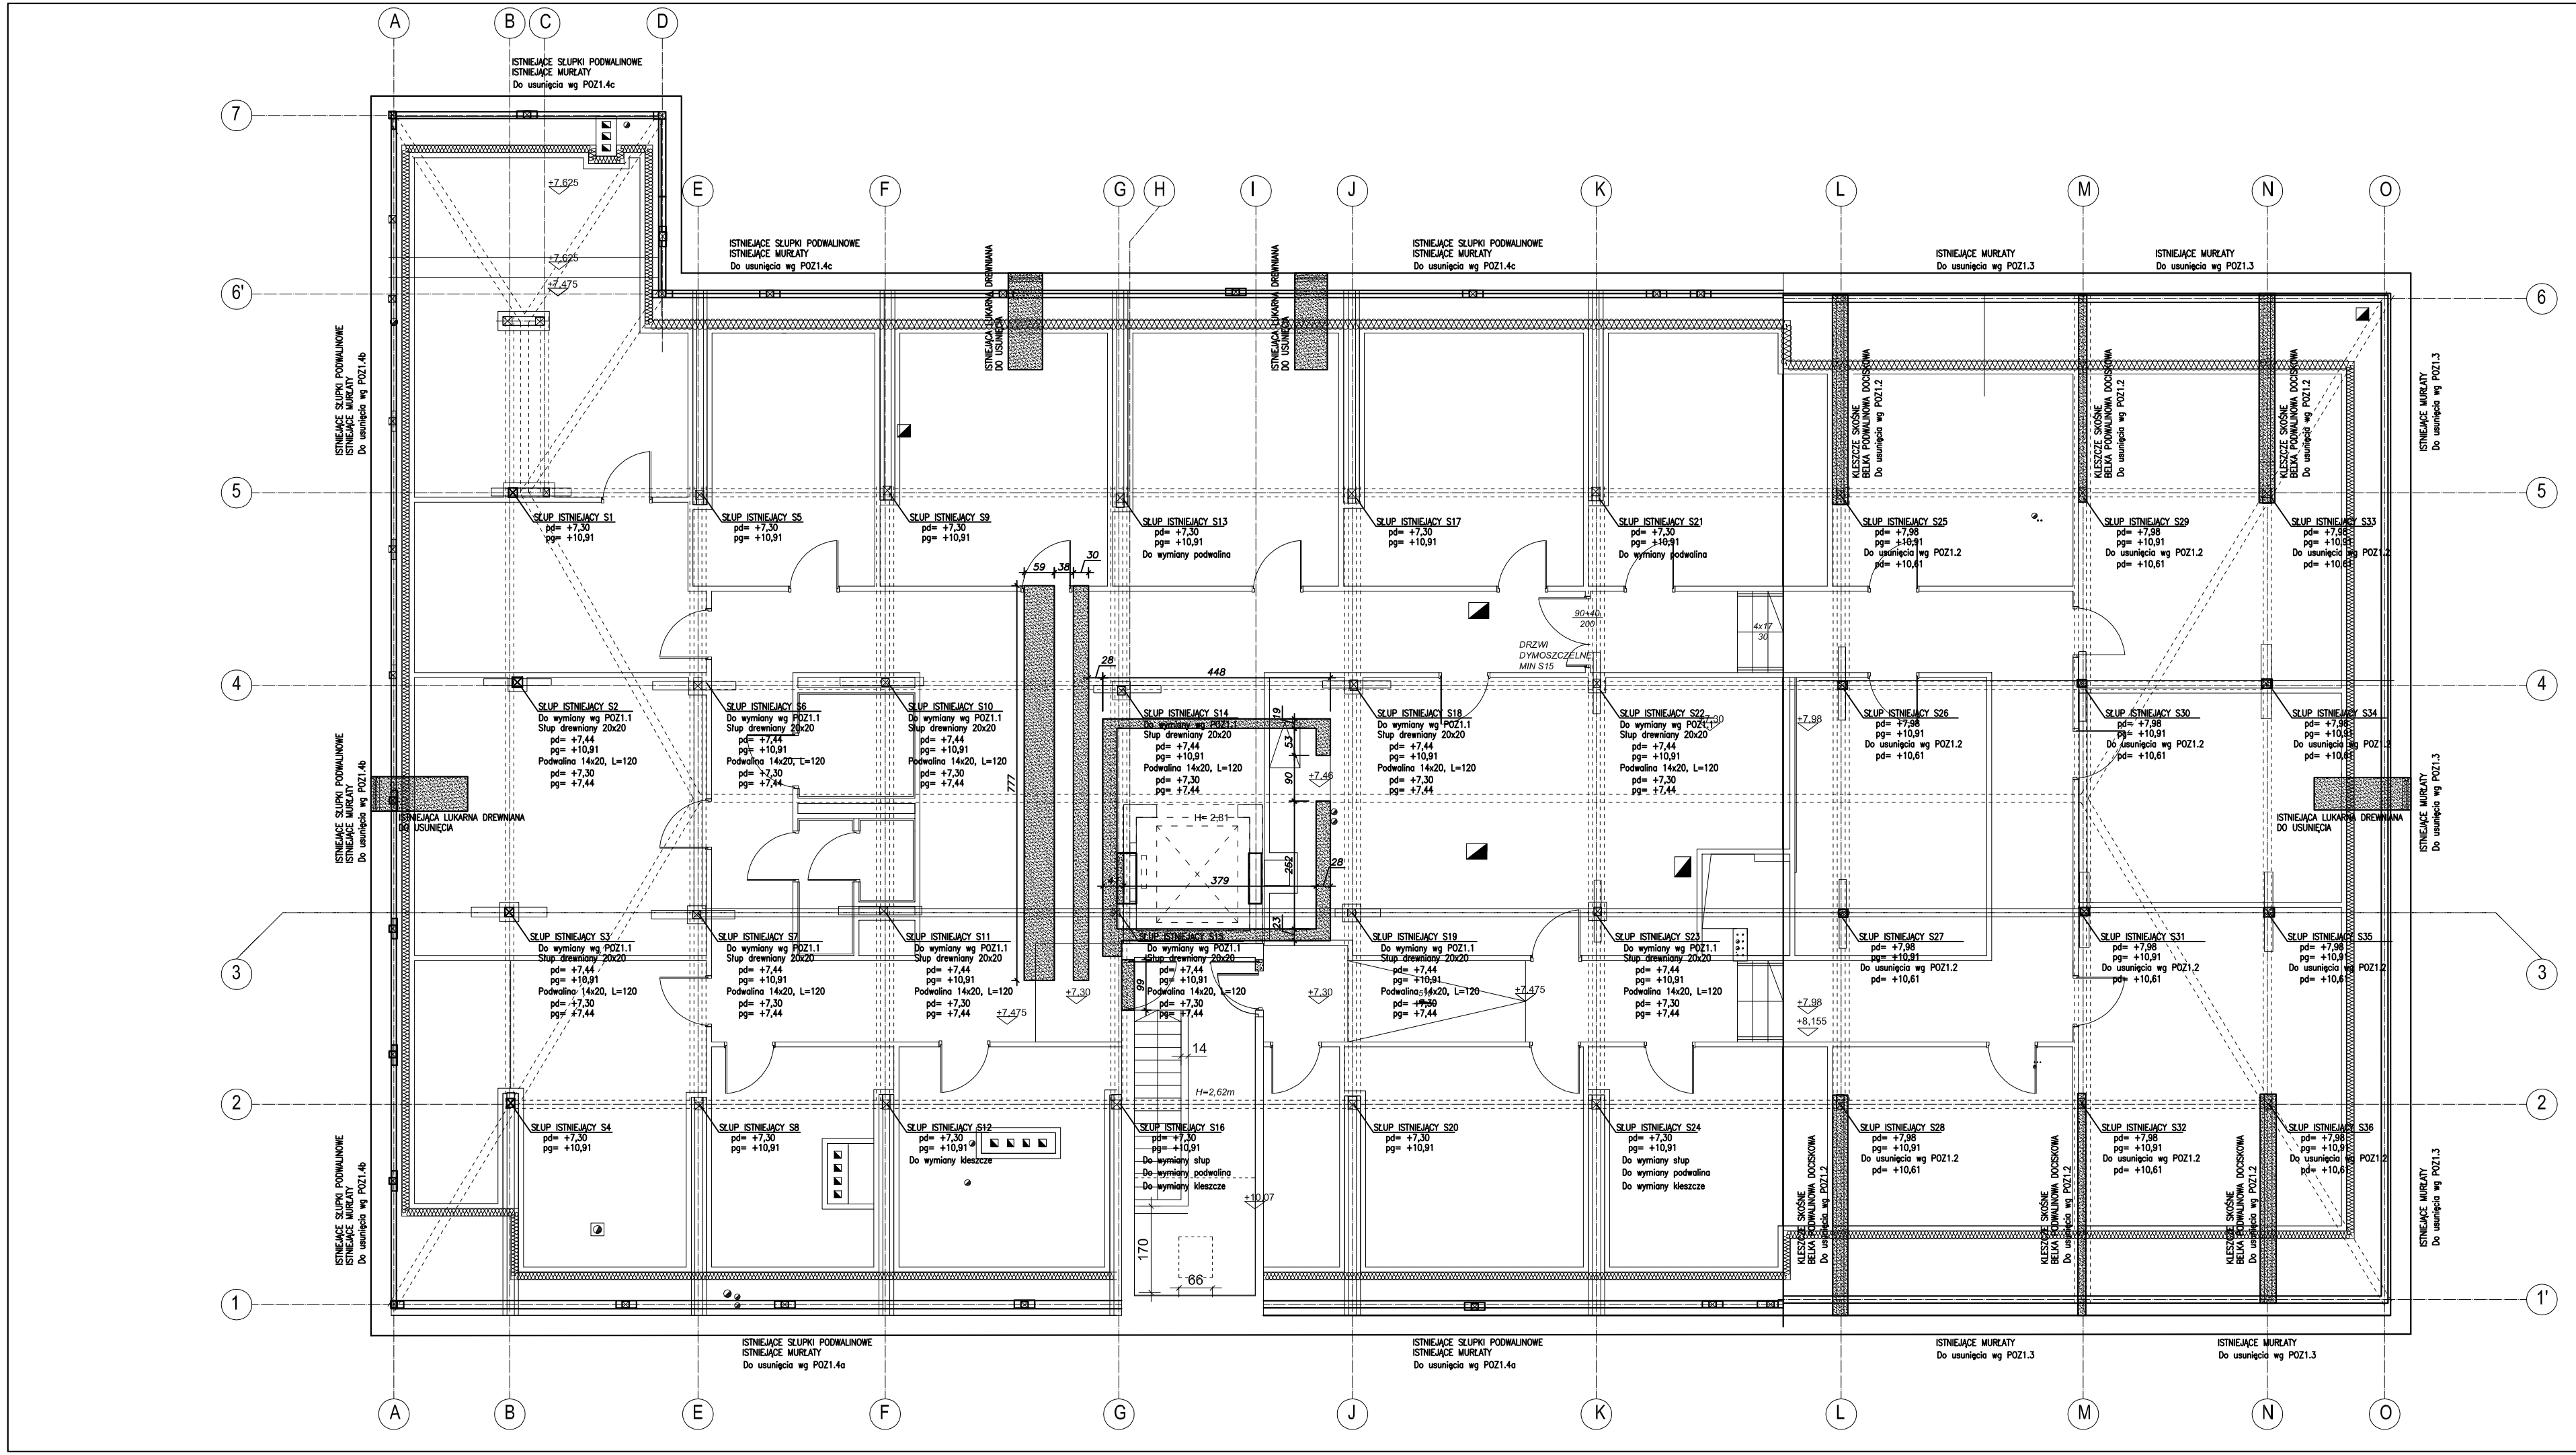



portal
Portal PP Sp. z o.o. Spółka Komandytowa
71-604 Szczecin, ul. Storrady 9, tel. 695 15 15 42, 091 81 22 169, biuro@portal.pl
www.portal.pl


ADAPTACJA PODDASZA BUDYNKU PRZY ULICY SZAFERA 16 W SZCZECINIE NA POWIERZCHNIE BIUROWE

Szczecin, ul. Szafera 10
Dz. nr 11/16 obręb 2, Pogodno 46

Urząd Marszałkowski Wojewódzkiego Zachodniopomorskiego
Wydział Geodezji i Nieruchomości 70-540 Szczecin, ul. Korsarty 34

inż. Marcin Karpiński
upr. nr ZAP/0004/POOK/10

inż. Kazimierz Wrotecki
upr. proj. 88/Sz/78

Elementy konstrukcyjne do wymiany

Konstrukcja — 1:50 — Szczecin, LISTOPAD 2010 — K1


UWAGA
Kopiowanie, publikacja oraz wszelkie inne formy wykorzystania projektu bez zgody autorów będą naruszeniem przysługujących im praw Ustawy z dnia 4.02.1994 r. o prawie autorskim i prawach pokrewnych