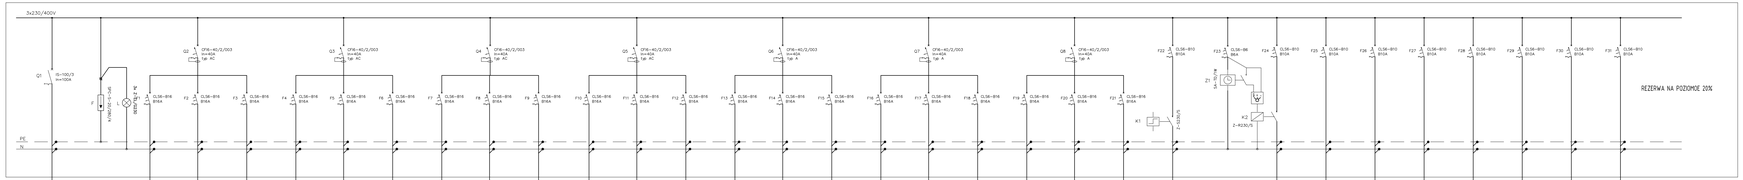

OZNAC.	wz
KIERUNEK	TP-1 --> TP-2
MOC [kW]	P=+20kW
...	...
Iksc600SE [I]	I=25In
TYP PRZEWODU	N1XA/4x4mm²+PE[4]

OZNAC.	ochronnik
w.: S=C	w.: B=C
...	...
...	...
3kA@16mm	3kA@16mm

| | | |