

Projekt uchwały Nr 267/1/16
Data rej. 06.07.16
Data skier. do Komisji 08.07.16
Spodziewany termin sesji

UCHWAŁA Nr

SEJMIKU WOJEWÓDZTWA ZACHODNIOPOMORSKIEGO

z dnia 2016 r.

w sprawie wyznaczenia aglomeracji Płoty oraz
likwidacji aglomeracji Płoty wyznaczonej rozporządzeniem Nr 3/2006
Wojewody Zachodniopomorskiego z dnia 24 stycznia 2006 r.

Na podstawie art. 43 ust. 2a ustawy z dnia 18 lipca 2001 r. Prawo wodne (Dz. U. z 2015 r. poz. 469, zmiany: Dz. U. z 2015 r. poz. 1590, poz. 1642, poz. 2295, Dz. U. z 2016 r. poz. 352), art. 22 ust. 2 ustawy z dnia 5 stycznia 2011 r. o zmianie ustawy – Prawo wodne oraz niektórych innych ustaw (Dz. U. Nr 32, poz. 159, zmiana: Dz. U. z 2014 r. poz. 850) oraz § 3 i 4 rozporządzenia Ministra Środowiska z dnia 28 lipca 2014 r. w sprawie sposobu wyznaczania obszaru i granic aglomeracji (Dz. U. z 2014 r. poz. 995)

Sejmik Województwa Zachodniopomorskiego uchwała, co następuje:

§ 1

Wyznacza się aglomerację Płoty o równoważnej liczbie mieszkańców (RLM) 5984, położoną w województwie zachodniopomorskim, z oczyszczalnią ścieków w Płotach, której obszar obejmuje miejscowości: Płoty, Słudwia, Wilczyniec, Lisowo, Wyszogóra, Karczewie, Sowno.

§ 2

Obszar i granice aglomeracji, o której mowa w § 1, są oznaczone na mapie w skali 1:25 000, stanowiącej załącznik do uchwały.

§ 3

Likwiduje się aglomerację Płoty wyznaczoną rozporządzeniem Nr 3/2006 Wojewody Zachodniopomorskiego z dnia 24 stycznia 2006 r. w sprawie wyznaczenia aglomeracji Szczecin Lewobrzeże (Dz. Urz. Województwa Zachodniopomorskiego nr 12, poz. 231).

§ 4

Traci moc rozporządzenie Wojewody Zachodniopomorskiego wskazane w § 3.


§ 5

Wykonanie uchwały powierza się Zarządowi Województwa Zachodniopomorskiego.

§ 6

Uchwała wchodzi w życie po upływie 14 dni od dnia ogłoszenia w Dzienniku Urzędowym Województwa Zachodniopomorskiego.

Uzgodniono
pod względem formalno-prawnym
BIURO BADAŃ PRAWNYCH
Magdalena Engiewicz
radca prawny

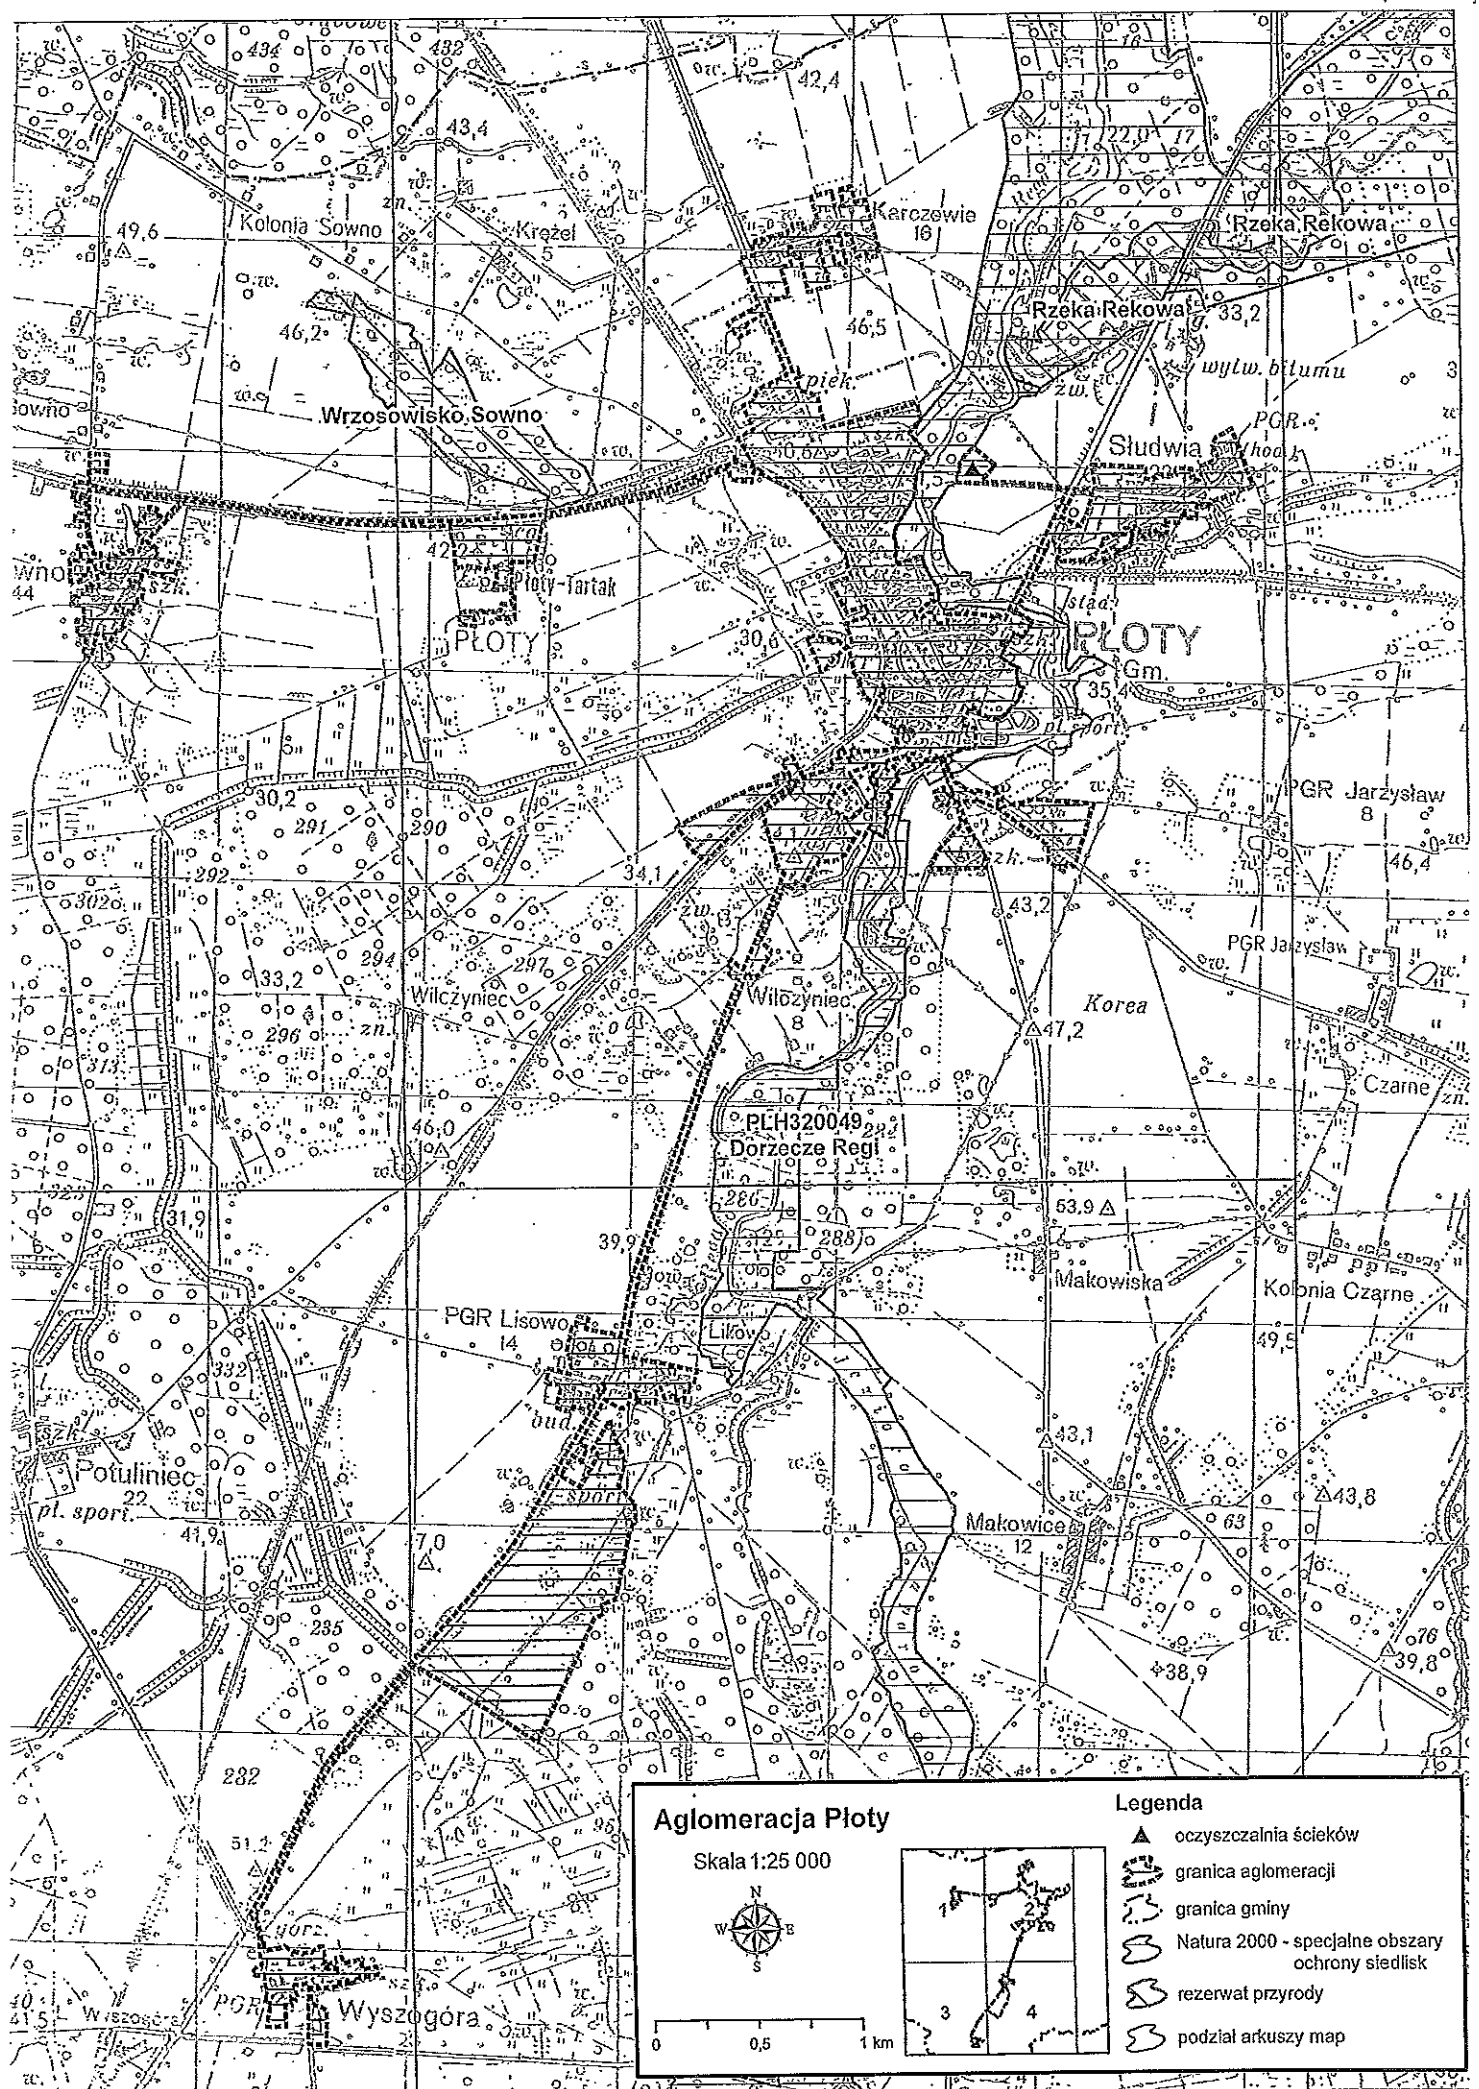

Aglomeracja Płoty

Skala 1:25 000

Legenda

- oczyszczalnia ścieków
- granica aglomeracji
- granica gminy
- Natura 2000 - specjalne obszary ochrony siedlisk
- rezerwat przyrody
- podział arkuszy map

Uzasadnienie

Z dniem 15 listopada 2008 r. sejmik województwa przejął od wojewody kompetencję wyznaczania aglomeracji o równoważnej liczbie mieszkańców (RLM) powyżej 2000. Zgodnie z art. 43 ust. 2a ustawy z dnia 18 lipca 2001r. Prawo wodne (Dz. U. z 2015 r. poz. 469 ze zm.) wyznaczenie aglomeracji przez sejmik województwa następuje w drodze uchwały po uzgodnieniu z właściwym dyrektorem regionalnego zarządu gospodarki wodnej i właściwym regionalnym dyrektorem ochrony środowiska oraz po zasięgnięciu opinii zainteresowanych gmin. Podstawą wyznaczenia obszaru i granic aglomeracji jest spełnienie wszystkich wymogów zapisanych rozporządzeniem Ministra Środowiska z dnia 28 lipca 2014 r. w sprawie sposobu wyznaczania obszaru i granic aglomeracji (Dz. U. z 2014 r. poz. 995).

W myśl art. 22 ust. 2 ustawy z dnia 5 stycznia 2011r. o zmianie ustawy - Prawo wodne oraz niektórych innych ustaw (Dz. U. z 2011 r. Nr 32, poz. 159 ze zm.) aglomeracje wyznaczone przed dniem 15 listopada 2008 roku Sejmik województwa może zlikwidować w drodze uchwały.

Aglomerację Płoty, zgodnie z art. 43 ust. 2a ustawy Prawo wodne wyznacza Sejmik Województwa Zachodniopomorskiego po uzgodnieniu z Dyrektorem Regionalnego Zarządu Gospodarki Wodnej w Szczecinie i Regionalnym Dyrektorem Ochrony Środowiska w Szczecinie oraz po zasięgnięciu opinii Rady Miejskiej w Płotach.

Procedura wyznaczenia aglomeracji Płoty, w związku ze zmianą granic obszaru aglomeracji i zwiększeniem równoważnej liczby mieszkańców, została wszczęta na wniosek Burmistrza Miasta Płoty. Burmistrz Miasta Płoty przedłożył propozycję planu aglomeracji Płoty przygotowaną w oparciu o Studium uwarunkowań i kierunków zagospodarowania przestrzennego gminy Płoty uchwalone uchwałą Nr VIII/65/2003 Rady Miejskiej w Płotach z dnia 30 czerwca 2003 r., zmienione uchwałami: Nr XV/132/08 Rady Miejskiej w Płotach z dnia 8 lutego 2008 r., Nr XLIV/419/10 Rady Miejskiej w Płotach z dnia 30 czerwca 2010 r., Nr VI/49/2011 Rady Miejskiej w Płotach z dnia 3 czerwca 2011 r., Nr XXXIX/336/2014 Rady Miejskiej w Płotach z dnia 28 marca 2014 r. oraz w oparciu o uchwałę Nr XXXIX/337/2014 Rady Miejskiej w Płotach z dnia 28 marca 2014 r. w sprawie miejscowego planu zagospodarowania przestrzennego „Płotowski Park Przemysłowy w Lisowie”.

Przedłożone przez Burmistrza Miasta Płoty materiały zweryfikowano stwierdzając, że spełniają one wymogi określone w powyższym rozporządzeniu i mogą stanowić podstawę do wyznaczenia niniejszej aglomeracji.

Projekt aglomeracji Płoty został przedłożony do zaopiniowania: Radzie Miejskiej w Płotach, która wyraziła pozytywną opinię w sprawie zaopiniowania projektu planu aglomeracji Płoty w formie Uchwały Nr XX/130/2016 Rady Miejskiej w Płotach z dnia 10 czerwca 2016 r. Jednocześnie projekt aglomeracji Płoty został przesłany Regionalnemu Dyrektorowi Ochrony Środowiska w Szczecinie oraz Dyrektorowi Regionalnego Zarządu Gospodarki Wodnej w Szczecinie celem uzgodnienia. Regionalny Dyrektor Ochrony Środowiska w Szczecinie uzgodnił zweryfikowany projekt aglomeracji Płoty w postanowieniu z dnia 2 czerwca 2016 r., znak: WONS-NS.070.18.2016.MM. Dyrektor Regionalnego

Zarządu Gospodarki Wodnej w Szczecinie uzgodnił wyznaczenie aglomeracji Płoty w piśmie z dnia 9 czerwca 2016 r., znak: ZO-5041-7/16-ap.

Obszar aglomeracji Płoty, wyznaczony na mapie w skali 1:25000, obejmuje swym zasięgiem system istniejącej i planowanej kanalizacji zbiorczej na terenie miejscowości: Płoty, Słudwia, Wilczyniec, Lisowo, Wyszogóra, Karczewie, Sowno.

Na terenie aglomeracji funkcjonuje sieć kanalizacyjna o długości 23,8 km zakończona mechaniczno-biologiczną oczyszczalnią ścieków w Płotach przy ul. Koszalińskiej. Planowane jest wykonanie sieci kanalizacyjnej o długości 4,7 km. Średni wskaźnik koncentracji dla projektowanej sieci będzie wynosił 120,2 Mk/km. Wydajność projektowa oczyszczalni wynosi $Q_{\text{sr.d.}} = 1650 \text{ m}^3/\text{d}$, co odpowiada RLM równemu 9900. Ilość ścieków obecnie kierowanych do oczyszczalni wynosi ok. $Q_{\text{sr.d.}} = 536 \text{ m}^3/\text{d}$ (w tym ok. 157651 m^3/rok ścieków z aglomeracji i ok. 2525 m^3/rok ścieków dowożonych z pozostałych miejscowości gminy). Odbiornikiem oczyszczonych ścieków jest rzeka Rega. Eksploatacja oczyszczalni oraz zrzut ścieków oczyszczonych do odbiornika odbywa się na podstawie decyzji Starosty Gryfickiego z dnia 31.07.2012 r., znak: RLIOŚ.6341.25.2012(K), obowiązującej do dnia 31.07.2022 r.


Aglomeracja Płoty o równoważnej liczbie mieszkańców 5600 z oczyszczalnią ścieków w Płotach była wyznaczona rozporządzeniem Nr 3/2006 Wojewody Zachodniopomorskiego z dnia 24 stycznia 2006 r. w sprawie wyznaczenia aglomeracji Płoty (Dz. Urz. Województwa Zachodniopomorskiego Nr 12, poz. 231). Odprowadzanie ścieków do oczyszczalni w Płotach w granicach istniejącej aglomeracji zaplanowano z miejscowości: Mechowo, Sowno, Karczewie, Słudwia, Czarne, Makowice, Makowiska, Wyszogóra, Lisowo i Wilczyniec. Planowane było wyłączenie z eksploatacji oczyszczalni ścieków w Mechowie i wybudowanie sieci kanalizacji sanitarnej o łącznej długości ok. 15,5 km.

Z obszaru aglomeracji Płoty wyłączono cztery miejscowości: Mechowo, Makowiska, Makowice, Czarne, ponieważ wskaźnik koncentracji projektowanej sieci kanalizacyjnej jest mniejszy niż 120 mieszkańców na 1 km projektowanej sieci kanalizacyjnej. Ścieki z miejscowości: Makowiska, Makowice i Czarne – odprowadzane będą do zbiorników bezodpływowych i wywożone taborem asenizacyjnym do oczyszczalni ścieków w Płotach, a ścieki z miejscowości Mechowo – do oczyszczalni ścieków zlokalizowanej na terenie Mechowa.

Ponieważ Burmistrz Miasta Płoty przedłożył propozycję planu aglomeracji Płoty obejmującą zmieniony obszar i zwiększoną wielkość RLM do 5984, zasadnym więc jest likwidacja w/w aglomeracji, zgodnie z art. 22 ust. 2 ustawy z dnia 5 stycznia 2011r. o zmianie ustawy - Prawo wodne oraz niektórych innych ustaw.

Wejście w życie uchwały nie obciąży budżetu Województwa Zachodniopomorskiego. Wyznaczenie przedmiotowej aglomeracji umożliwi gminie ubieganie się o środki z funduszy celowych na realizację przedsięwzięć związanych z wyposażeniem aglomeracji w wymaganą sieć kanalizacyjną dla ścieków komunalnych zakończonych oczyszczalnią ścieków.

CZŁONEK ZARZĄDU

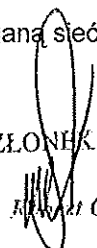
Marcin Grzywacz

